


ПЛАН ГЕНЕРАЛНЕ РЕГУЛАЦИЈЕ НАСЕЉЕНОГ МЕСТА БУЉАНОВЦИ

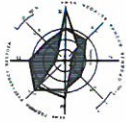


- Легенда:**
- ПЛАНИРНА ГРАНИЦА ГРАД, ПОДРУЧЈА ИСЕЛА
 - ГРАЂЕВИНОГ ЗЕМЉАНИТЕ ИСКИ ГРАД, ПОДРУЧЈА
- НАМЕНА ПОВРШИНА У ГРАЂЕВИНОСКОМ ПОДРУЧЈУ ИСЕЛА**
- ЦЕНТРАЛНА СДРЖАЈА
 - ШКОЛСКИ КОМПЛЕКС
 - ПОСРЕДНО СТАЊИШЕ
 - СПОРТ И РЕКРЕАЦИЈА
 - ЗАШТИТНО ЗЕЛЕНИЛО
 - ПАРКОВСКО ПОВРШИНЕ
 - РИБАРСКА ЗОНА
 - ПРОСЕЈЕ
 - КОМПЛЕКС ЖЕЛЕЗНИЧНЕ СТАНИЦЕ
 - КОМПАЛНЕ ПОВРШИНЕ
- НАМЕНА ГРАЂЕВИНОСКОГ ЗЕМЉАНИТА ИСКИ ГРАД, ПОДРУЧЈА**
- РАДНА ЗОНА
 - ОБРАДБЕ ПОВРШИНЕ
- НАМЕНА ОБЈЕКТА**
- МЕСНА БИБЛИОТЕКА И ДОМ КУЛТУРЕ
 - ПРЕДШКОЛСКА СТАНСОВА
 - ОСНОВНА ШКОЛА
 - АМБУЛАНТА
 - ЛОЖИЧКИ ДОМ
 - ПЛАША
 - ЈАВО КУЛТИВНО
 - ТЕРМИЧКИ ИЗБОР
 - ЈАВО ЧЕЖА
- КАРАКТЕРИСТИЧНЕ ЗОНЕ**
- ЗАШТИТНО ПОЈАС ПРОТИВПОЖАРНЕ СТАНИЦЕ
 - ЗОНА ЗАШТИТЕ ДАВЕЛОДОРА
 - ЗОНА ЗАШТИТЕ ДАВЕЛОДОРА
 - ЗОНА ИНФРАСТРУКТУРОГ ПОЈАСА
 - ПОСТОЈЕЋЕ РАКОВАНЕ БУЛЕ
 - ПЛАНИРАНЕ МАУНТИПАТИВНЕ БУЛЕ
- ОСНОВНЕ САОБРАЋАЈНЕ ПРАВИЛИ**
- ПОСТОЈЕЋИ ОПШТИНСКИ ПУТЕВИ
 - ПЛАНИРАНИ ОПШТИНСКИ ПУТЕВИ
 - АУТОБУСКО СТАЊИШЕ
 - ЖЕЛЕЗНИЧКА СТАНИЦА
 - ПОСТОЈЕЋА ЖЕЛЕЗНИЧКА СТАНИЦА
 - ПЛАНИРАНА ЖЕЛЕЗНИЧКА СТАНИЦА

ОПШТИНА ОПШТИНЕ РУМА

ПЛАН ГЕНЕРАЛНЕ РЕГУЛАЦИЈЕ НАСЕЉЕНОГ МЕСТА БУЉАНОВЦИ

- научни центар:
- ОПШТИНА РУМА
- национални центар:
- ОПШТИНА РУМА
- ОДГОВОРНИ УРБАНИСТА:
- Милош Павловић, дипл. инж.
- ОБРАЗЛАЖАЧ:
- Ковачевић Тина, дипл. инж. арх. - мајстор
- САРАДНИЦИ:
- Петров Ђорђевић, дипл. инж. електро.
- Марија Зец, дипл. инж. саобр. - мајстор
- Јован Џејић, дипл. географ.

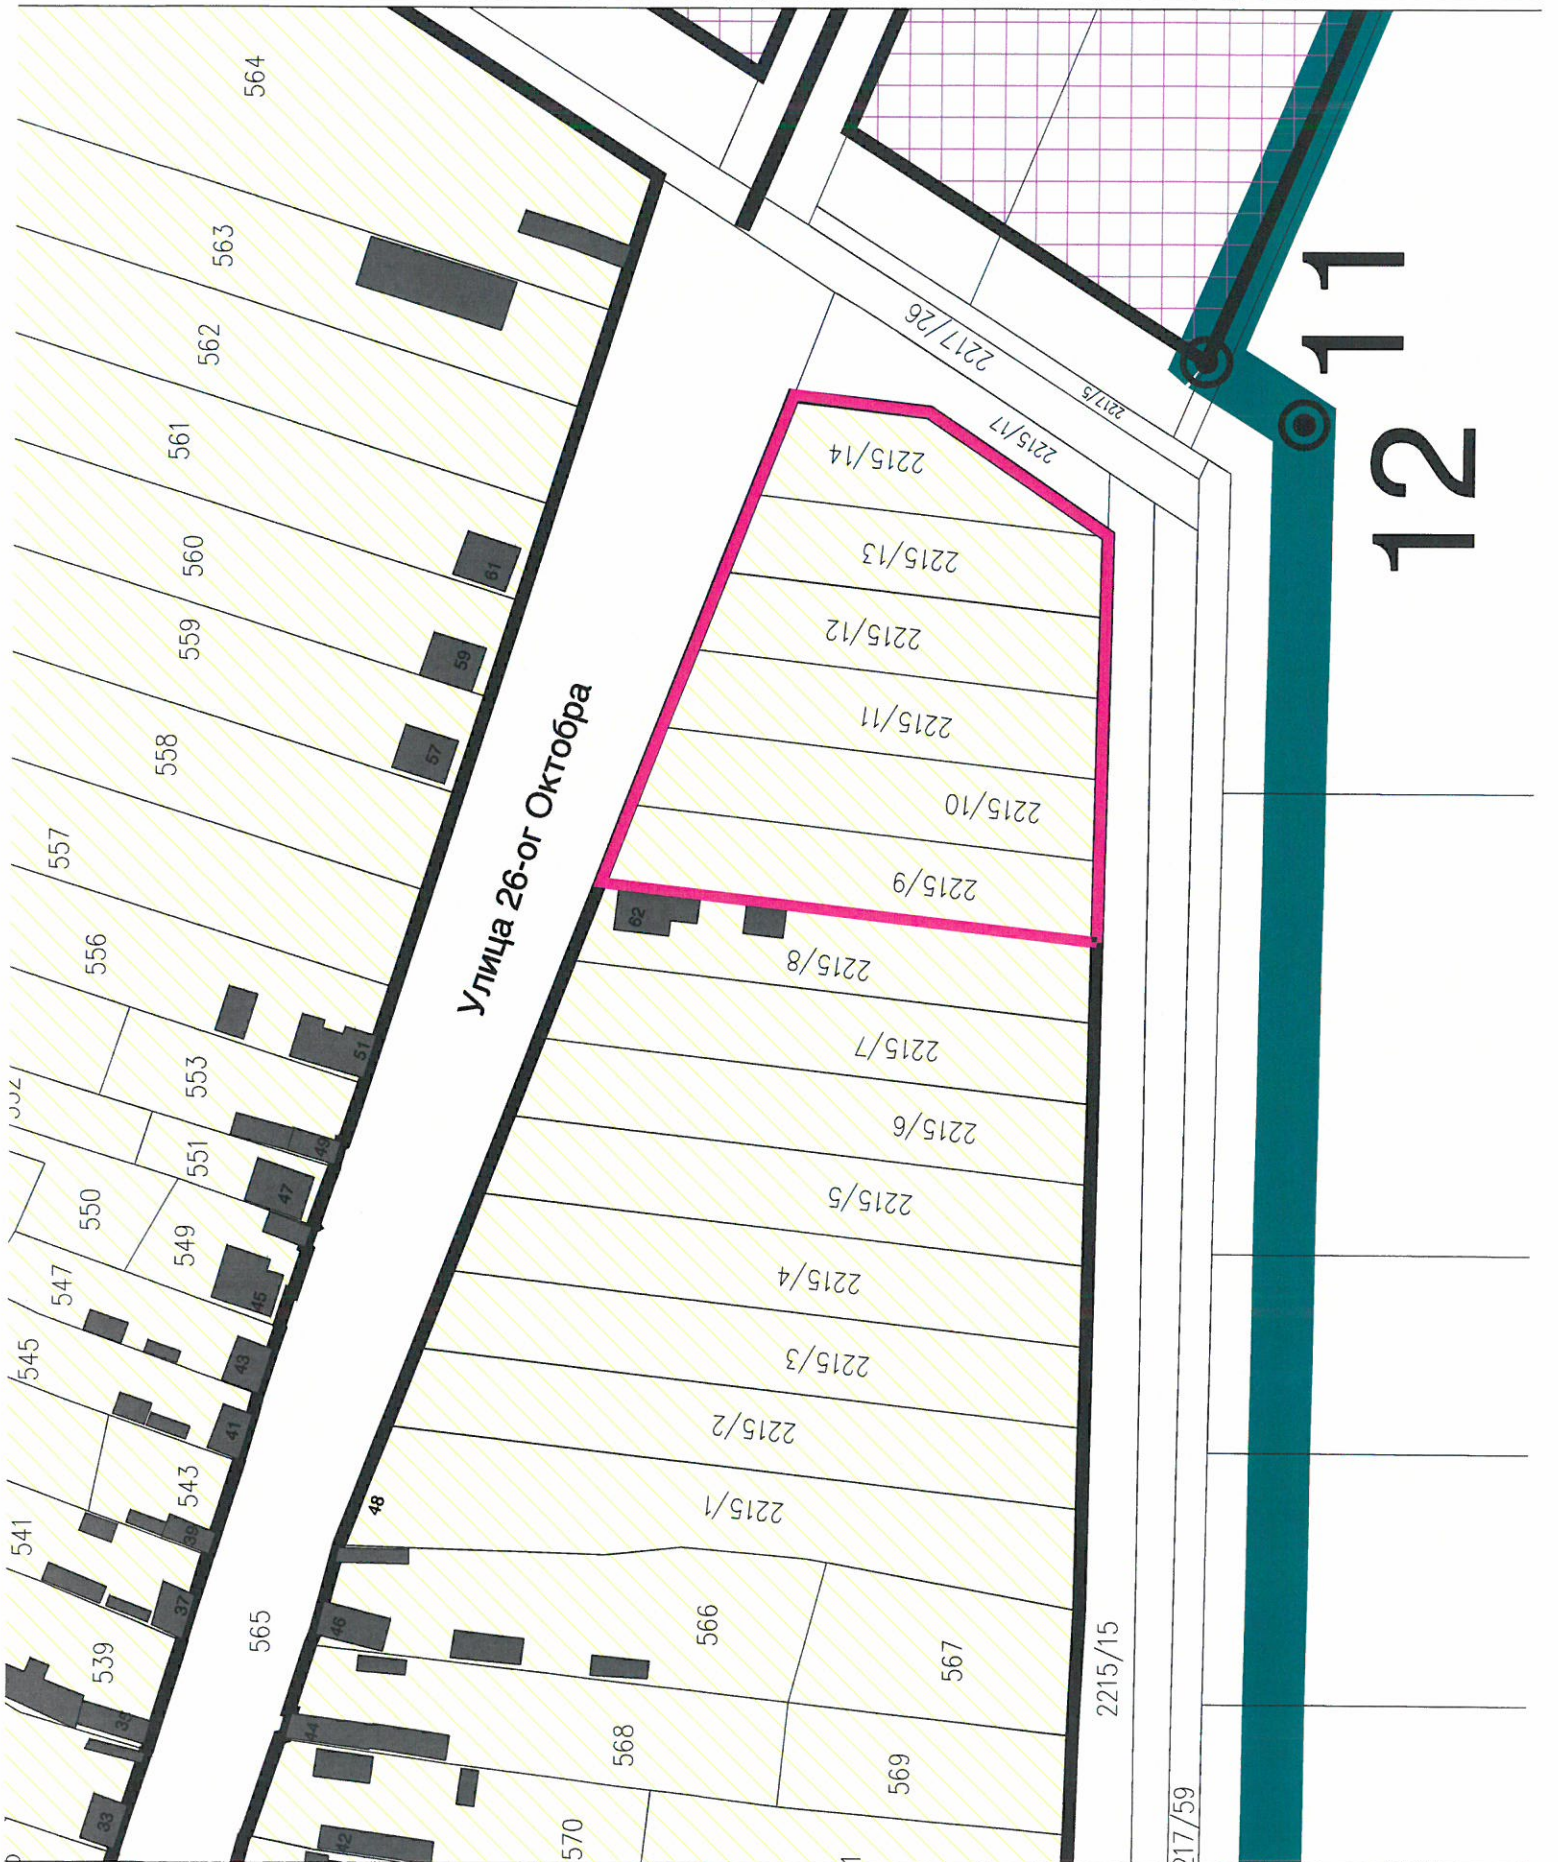

Улица 26-ог Октобра

12