


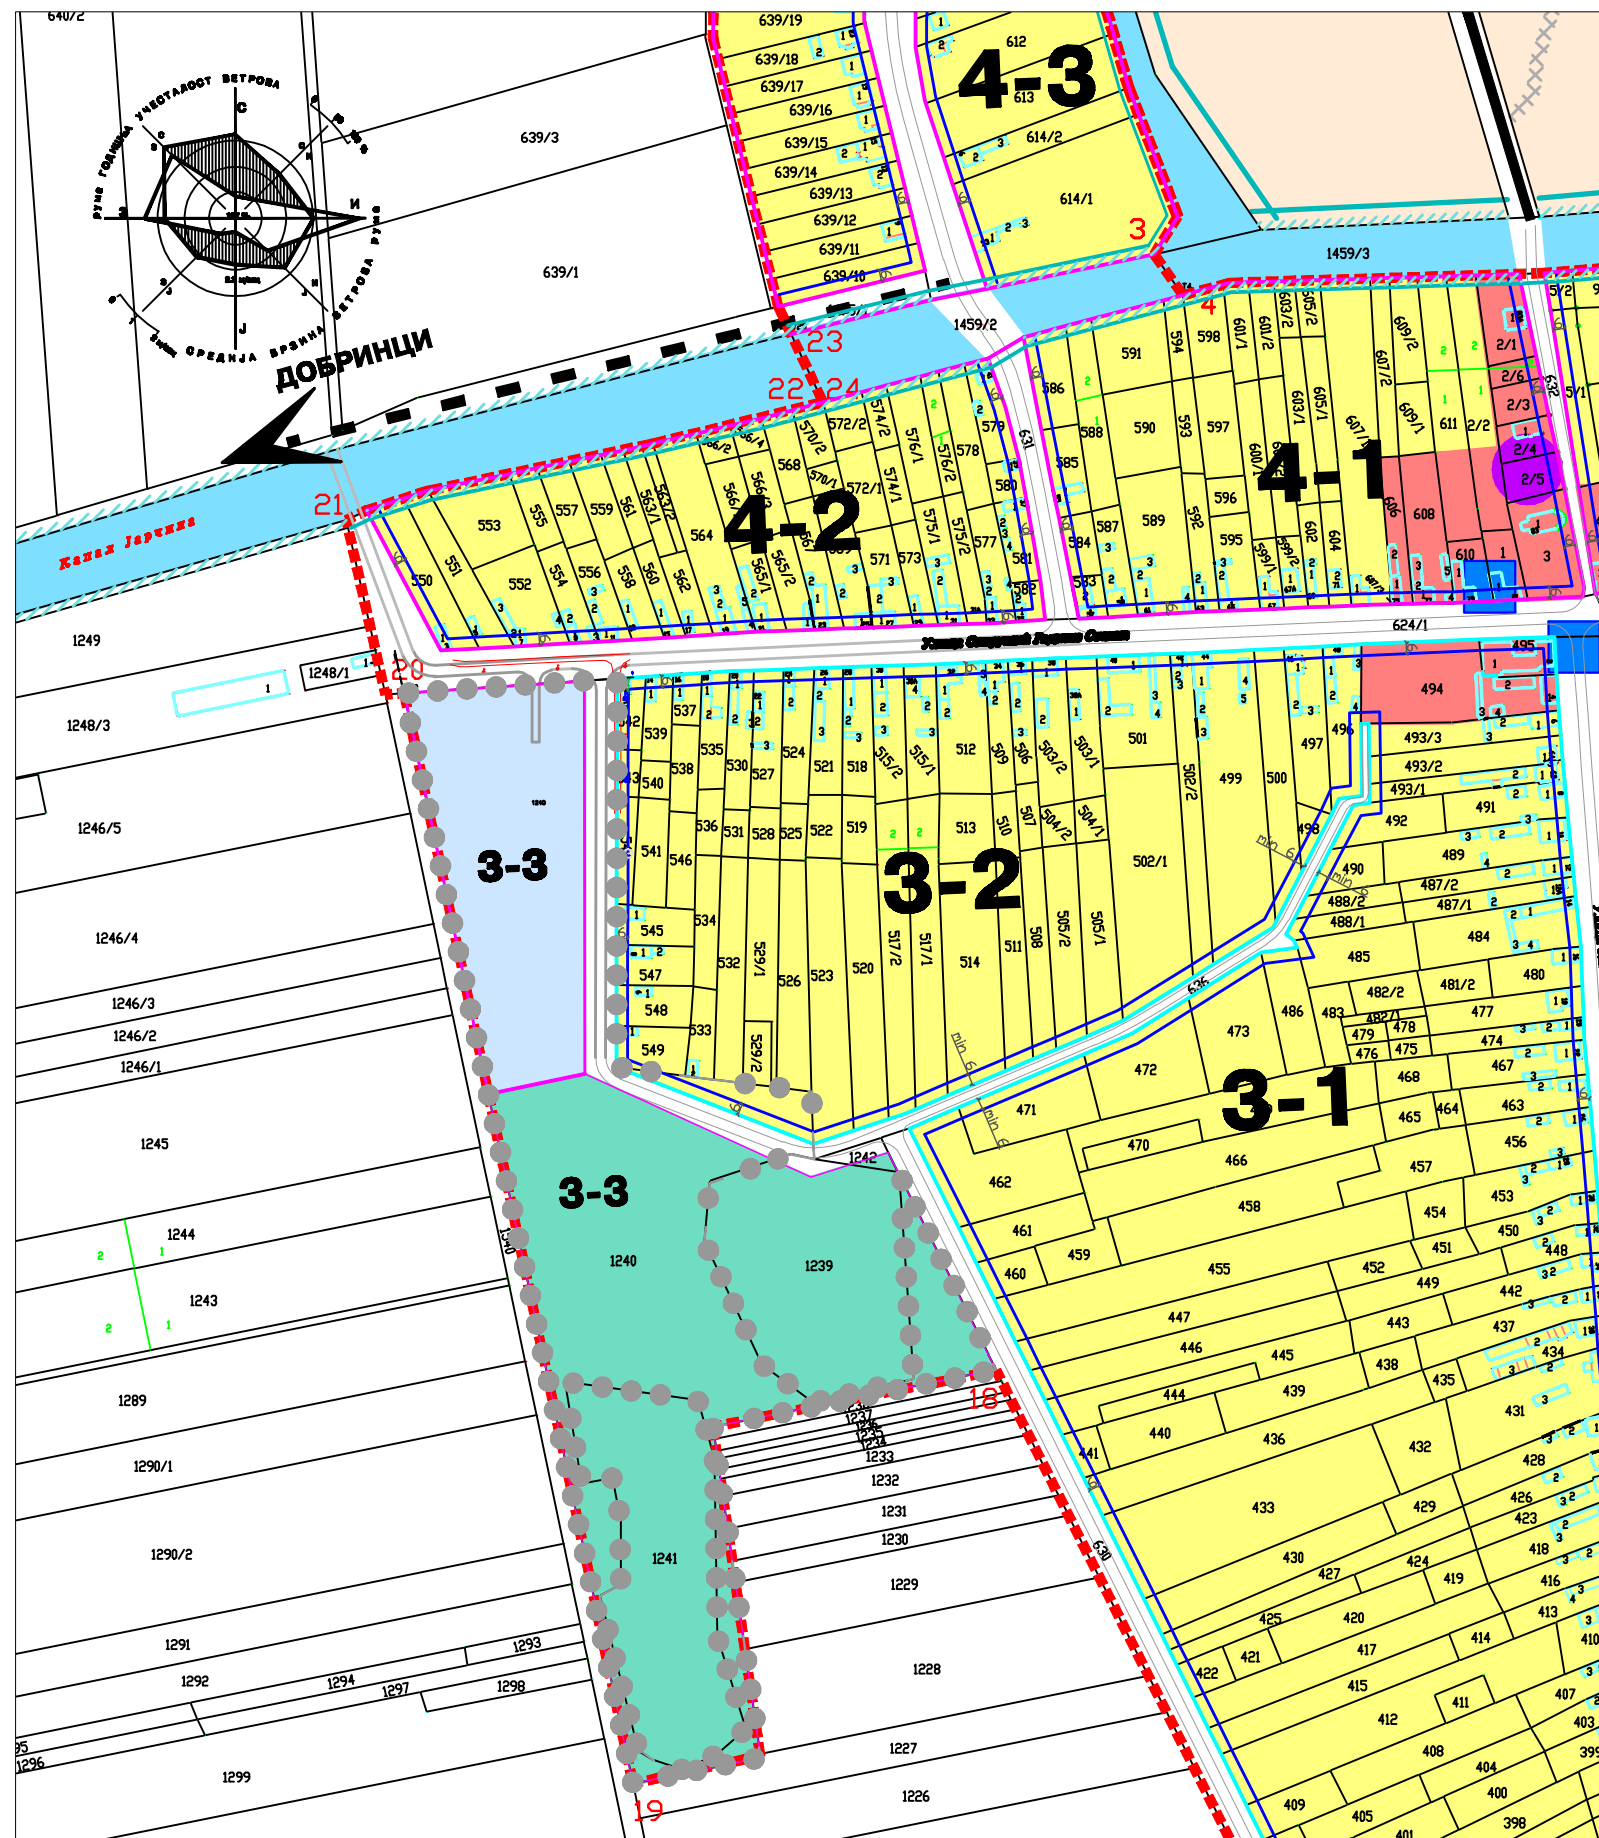

легенда:

- ПЛАНИРАНА ГРАНИЦА ГРАЂЕВИНСКОГ ПОДРУЧЈА НАСЕЉА
- ГРАНИЦА ГРАЂЕВИНСКОГ ЗЕМЉИШТА ИЗВАН ГРАЂЕВИНСКОГ ПОДРУЧЈА
- 1-1 нумерација блока
- РЕГУЛАЦИОНА ЛИНИЈА
- ПРЕДЉА ГРАЂЕВИНСКА ЛИНИЈА (максимално 6,0м од регул.ли., изузетно 10,0м од регул.ли., тј. у складу са правилима за саобраћање грађевин. противним у Правилима грађења, поглавље бр.11.)
- РАДНО-ИНСПЕКЦИОНА СТАЗА (ширина мин 6,0м у грађ.парцели, тј.мин 10,0м у изград. парцели)

НАМЕНА ПОВРШИНА

- ЦЕНТРАЛНИ САДРЖАЈИ
- ПОРОДИЧНО СТАНОВАЊЕ
- ТУРИЗАМ, СПОРТ И РЕКРЕАЦИЈА
- РАДНА ЗОНА ИЗВАН ГРАЂЕВИНСКОГ ПОДРУЧЈА НАСЕЉА

ЗОНЕ КОМУНАЛНИХ САДРЖАЈА :

- ПРЕЧИСТАЧ ОТПАДНИХ ВОДА
- ГРОБЉЕ
- ЗАШТИТНО ЗЕЛЕНИЛО
- ПОЈАС ЗАШТИТНОГ ЗЕЛЕНИЛА (на простору планираног гробља и планираног пречишћавања отпадних вода)
- ВОДОИЗВОРИШТЕ (хидротехничке површине и објекти)

ПОВРШИНЕ ПОД УЛИЧНИМ КОРИДОРИМА И МЕЛИОРАЦИЈАМА :

- МЕЛИОРАЦИОНИ КАНАЛИ
- ТРАВИНАТИ ПОЈАС ЗАШТИТЕ ЕКОЛОШКОГ КОРИДОРА (мин 4,0м уз локални, тј.мин 10,0м уз регионални еколошки коридор)
- УЛИЧНИ КОРИДОРИ (и саобраћајни прелази преко малиорационих канала)
- ПРИСТУПНИ ПУТЕВИ (у асф.)

ОСНОВНИ САОБРАЋАЈНИ ПРАВИЦИ

- ПОСТОЈЕЋИ ОПШТИНСКИ ПУТ ОПГ
- ПЛАНИРАНИ ОПШТИНСКИ ПУТЕВИ

ГРАНИЦА ОБУХВАТА ИЗМЕНА И ДОПУНА ПЛАН-а

СКУПШТИНА ОПШТИНЕ РУМА

ИЗМЕНЕ И ДОПУНЕ
ПЛАНА ГЕНЕРАЛНЕ РЕГУЛАЦИЈЕ
НАСЕЉЕНОГ МЕСТА ДОЊИ ПЕТРОВЦИ

наручилац израде:
ОПШТИНА РУМА

носилац израде:
ЈП УРБАНИЗАМ И ИЗГРАДЊА

ПЛАНИРАНА НАМЕНА ПОВРШИНА
(са широким приказом обухвата плана)
Р 1:2500

ЛИСТ

3а

РУМА 2024.