

ОПШТИНА РУМА



ИЗМЕНЕ И ДОПУНЕ

**ПЛАНА ДЕТАЉНЕ РЕГУЛАЦИЈЕ
"РУМСКА ПЕТЉА"
У РУМИ**



Рума, септембар 2015.године



ЈАВНО УРБАНИСТИЧКО ПРЕДУЗЕЋЕ "ПЛАН" РУМА

РУМА 27 Октобра 7а , тел/факс 022 430 726

E-mail: jup@planruma.rs

ПИБ: 101913393, МБ: 08161259, бр.ев. ПДВ: 128282282, текући рачун: 160- 920216-48

ИЗМЕНЕ И ДОПУНЕ ПЛАНА ДЕТАЉНЕ РЕГУЛАЦИЈЕ "РУМСКА ПЕТЉА" У РУМИ

НАРУЧИЛАЦ ИЗРАДЕ ПЛАНА :
ОПШТИНА РУМА

НОСИЛАЦ ИЗРАДЕ ПЛАНА :
ЈУП "ПЛАН" РУМА

ДИРЕКТОР:
МИЛКА ПАВЛОВИЋ, дипл.инж.

ОДГОВОРНИ УРБАНИСТА:
МИЛКА ПАВЛОВИЋ, дипл.инж.



ОБЕРАВА ПРЕДСЕДНИКА
СКУПШТИНЕ ОПШТИНЕ РУМА

Др. Александар Мартиновић



Рума, септембар 2015. године

ТЕКСТУАЛНИ ДЕО:

ПРАВНИ И ПЛАНСКИ ОСНОВ

- Члан 35.став 7. Закона о планирању и изградњи ("Сл. Гласник РС", бр.72/2009, 81/2009-испр, 64/2010-одлука УС, 24/2011, 121/2012, 42/2013-одлука УС, 50/2013-одлука УС, 98/2013-одлука УС, 132/2014, 145/2014)
- Просторни план Руме ("Сл.лист општина Срема", бр. 19/07,13/15),
- Просторни план подручја инфраструктурног коридора границе Хрватске - Београд (Добановци) "Сл.гласник РС" бр. 69/2003, 147/2014)
- План детаљне регулације "Румска петља" у Руми ("Сл.лист општина Срема", бр.7/2010 и 10/2010).
- Одлука о изради измена и допуна Плана детаљне регулације "Румска петља" у Руми ("Сл. лист општина Срема", бр.13/2015)

Тачка 1.

На основу Одлуке о изради измена и допуна Плана детаљне регулације "Румска петља" у Руми ("Сл. лист општина Срема", бр.13/2015) мења се План детаљне регулације "Румска петља" у Руми ("Сл.лист општина Срема", бр.7/2010 и 10/2010) (у даљем тексту План) изван граница грађевинског подручја насеља за к.п. бр. к.п. бр. 12074, 12075/1, 12075/2, 12076/1, 12076/2, 12076/3, 12077/1, 12077/2, 12078/1, 12078/2, 12078/3, 12079, 12080/1, 12080/2, 12080/3, 12081/1, 12081/2, 12620/8, 12100/2, 12159/20, 12620/9, 12620/13, и део к.п. бр. 12161/5 .

Измене и допуне Плана детаљне регулације "Румска петља" у Руми, садрже:
Текстуални део и Графичке приказе у размери 1:1000

Тачка 2.

У текстуалном делу плана

- У поглављу 2. Планско подручје са описом границе планског подручја (*страница 5.*), у првој реченици уместо 238ха треба да стоји око 240ха. (*страница 5.*),

У другом ставу, мења се опис границе између тачака 29 и 38 и гласи:

"до тачке 29 где се ломи ка северу западном ивицом к.п. бр. 12620/8 до тачке 30 у њеном северозападном темену. Од тачке 30 граница се ломи ка истоку северном границом к.п. бр. 12620/8, 12081/2, 12080/3, 12078/3, 12077/2 и 12076/3 преко тачака 31, 32, 32, 33, 34 до тачке 35, где се граница ломи ка југозападу водећи

источном границом к.п. бр. 12076/2, 12075/2, 12075/1 и 12074 преко тачака 36 и 37 до тачке 38." (страна 5.),

У истој тачки, последњи став у списку катастарских парцела у обухвату планског подручја "Румска петља" у Руми додају се парцеле: 12074, 12075/1, 12075/2, 12076/1, 12076/2, 12076/3, 12077/1, 12077/2, 12078/1, 12078/2, 12078/3, 12079, 12080/1, 12080/2, 12080/3, 12081/1, 12081/2, 12620/8, 12083/3, 12100/2, 12159/20, 12620/9, 12620/13, 12078/1 и део к.п. бр.12161/5 . (страна 6.).

- У Поглављу 4. ПРОСТОРНА ОРГАНИЗАЦИЈА 4.1. Подела на просторне целине и намена:

- брише се део става који се односи на предходна археолошка истраживања у блоку 4 ;
- у Табеларни приказ просторних целина - блокова у планском подручју мења се упис код Блока 4. који сада гласи "Производња, прерада, складиштење и други видови пословања" (као и у осталим блоковима у радној зони);
- у четвртом реду, четврта колона брише се "18ха91а34м²" и замењује површином "19ха98а59м²".

- У поглављу 4.2. Површине за јавне намене (страна 8.)

- у првом ставу, на крају реченице додају се речи " и Румско гранични 2".
- у другом ставу - Списак парцела површина за јавне намене: делови к.п. бр. на крају се додају парцеле 12075/1,12074 и 12159/20.

- У поглављу 4.3.2. Хидротехника
Мелиорациони канали (страна 9)

- на крају овог става се додаје:

"Канал Румско гранични 2 се измешта од стационаже 1+504 до 1+817, на начин дат у графичким приказима Измена и допуна Плана.

"Пропуст испод пута се задржава, ради улива отпадних вода из комплекса изграђеног на к.п. бр. 12159/18 који се испуштају у мелиорациони канал на стационажи 1+700, односно у делу који се измешта, те ће се одвођење ове воде решити у коридору улице С-2 до постојећег пропуста."

"Измештени канал на новоформираним парцелама по свом габариту не сме бити мањи од постојећег, као ни различит по хидрауличким карактеристикама".

- У поглављу 5.3. Заштита градитељског наслеђа мења се тако што се уместо текста:

"Зона блокова 4 и 7 представља простор на коме треба обавезно вршити заштитна археолошка истраживања пре отпочињања земљаних радова",
додаје нови текст:

" Зона блока 7 и део блока 4. описаног у Условима Завода за заштиту споменика културе, представља простор на коме треба обавезно вршити заштитна археолошка истраживања пре отпочињања земљаних радова"

- У поглављу 6.3.2. Водопривредни услови, Водоводна мрежа, мења се на тај начин што се брише део става који гласи " Вода за потребе хидрантске мреже се обезбеђује искључиво из насељског водовода, односно није дозвољено бушење бунара на појединачним локацијама."

- У поглављу 6.3.2. Водопривредни услови (*страна 18*)

Услови за водопривредне објекте,

После прве реченице додаје се реченица "Изменама и допунама плана се Канал Румско гранични 2 измешта од стационаже 1+504 до 1+817, на начин дат у графичким приказима Измена и допуна Плана."

"Све радове на измештању напред поменуте деонице канала, извести у складу са Мишљењем надлежног водопривредног предузећа бр. I-615/6-15 од 10.7.2015.год."

"С обзиром да део трасе измештеног канала захвата земљиште које припада ЈП Путевима Србије, прибављена је и њихова сагласност бр. 1522 од 15.6.2015, која ће бити саставни део Измена и допуна Плана."

Тачка 3.

Задржавају се графички прикази Плана (листови бр.1, 2, 3, 4, 6, 6.1 и 6.2) и додају се допунски листови са приказаним изменама (листови 1а, 2а, 3а и 4а)

Саставни део Измена и допуна Плана су следећи графички прикази:

1.а ИЗВОД ИЗ ПДР-а "Румска петља" у Руми

2.а ПОСТОЈЕЋЕ СТАЊЕ У ГРАНИЦАМА ПЛАНСКОГ ПОДРУЧЈА-
Измена.....Р 1:1000

3а ПЛАН НАМЕНЕ ПОВРШИНА , ОДВАЈАЊЕ ПОВРШИНА ЈАВНЕ НАМЕНЕ СА
ПРЕПАРЦЕЛАЦИЈОМ

Измена.....Р 1:1000

4а РЕГУЛАЦИЈА НИВЕЛАЦИЈА И САОБРАЋАЈ -


Измена.....Р1:1000

Саставни део Измена и допуна Плана су и Прилози:

-Катастарско-топографски план бр. 955-15/2015 од 4.06.2015.год.

- Мишљење ЈВП Воде Војводине бр. I-615/6-15 од 10.7.2015.год.

- Сагласност ЈП Пuteва Србије, бр. 1522 од 15.6.2015

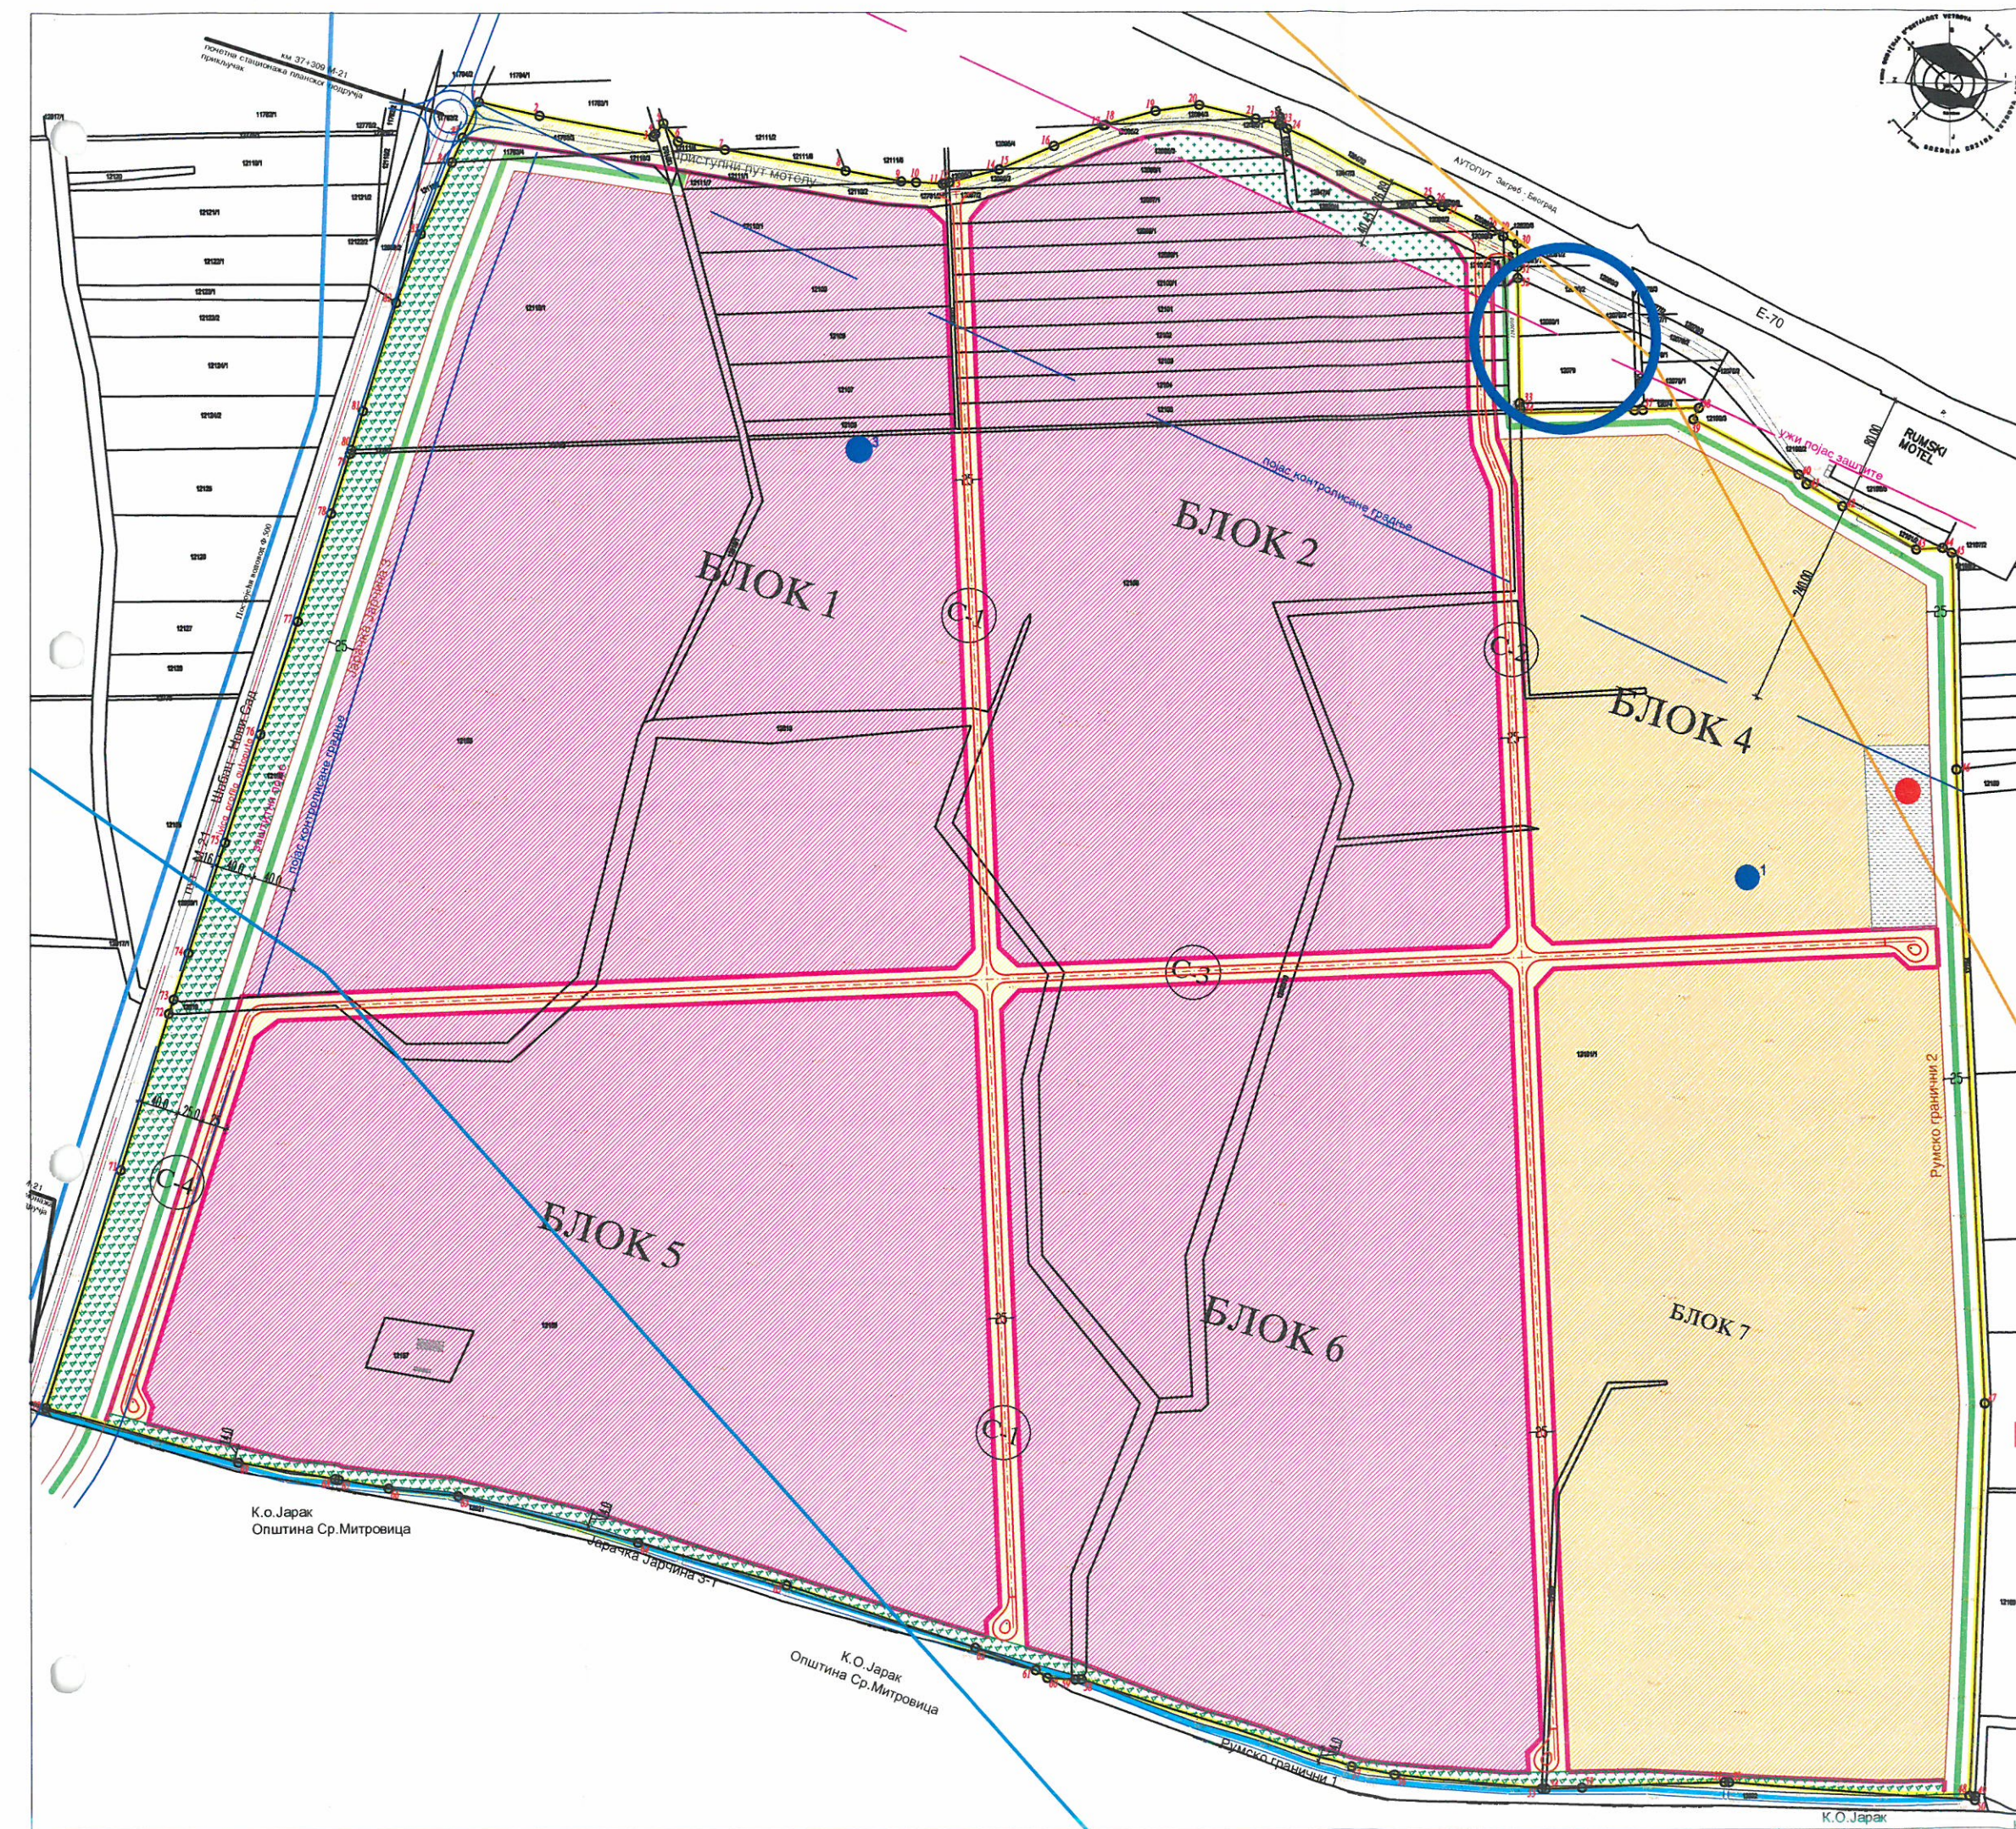

ЛЕГЕНДА:

- ГРАНИЦА ОБУХВАТА ПЛАНА
- ТАЧКЕ ГРАНИЦЕ ОБУХВАТА ПЛАНА
- ПОСТОЈЕЋЕ ПАРЦЕЛЕ
- ПОСТОЈЕЋИ ОБЈЕКТИ
напуштени салаш-уклања се
- РЕГУЛАЦИОНА ЛИНИЈА

ПОВРШИНЕ ЗА ЈАВНЕ НАМЕНЕ:

- ПОСТОЈЕЋЕ САОБРАЋАЈНИЦЕ
- ПЛАНИРАНЕ САОБРАЋАЈНИЦЕ
- ЗАШТИТНО ЗЕЛЕНИЛО
ДРЖАВНЕ ПУТЕВЕ
- КОМУНАЛНЕ ПОВРШИНЕ
- ПРЕЧИСТАЧ
- БЛОКОВИ ЗА ИЗГРАДЊУ ОБЈЕКТА
РАДНЕ ЗОНЕ
- БЛОКОВИ 4 и 7 ЗА ИЗГРАДЊУ
ОБЈЕКТА РАДНЕ ЗОНЕ
уз обавезно претходно заштитно
археолошко истраживање
- ЗАШТИТНО ЗЕЛЕНИЛО
- ПЛАНИРАНИ МЕЛИОРАЦИОНИ КАНАЛИ
- ЗАШТИТНИ ПОЈАС
(УЗ ДРЖАВНЕ ПУТЕВЕ 1. РЕДА)
- ПОЈАС КОНТРОЛИСАНЕ ГРАДЊЕ
(УЗ ДРЖАВНЕ ПУТЕВЕ 1. РЕДА)
- ЗОНА ШИРЕ САНИТАРНЕ ЗАШТИТЕ
ИЗВОРИШТА "ФИШЕРОВ САЛАШ"
- ЗОНА УЖЕ САНИТАРНЕ ЗАШТИТЕ
ИЗВОРИШТА "ФИШЕРОВ САЛАШ"
- АРХЕОЛОШКИ ЛОКАЛИТЕТИ:
1 ПОТЕС "ЖИРОВАЦ 1."
- 3 ТРАСА АНТИЧКОГ ПУТА **SIRMIMUM - BASSIANA**

СКУПШТИНА ОПШТИНЕ РУМА

IZVOD IZ ПЛАН ДЕТАЉНЕ РЕГУЛАЦИЈЕ "РУМСКА ПЕТЉА"

ПЛАН НАМЕНЕ ПОВРШИНА И ОДВАЈАЊЕ ПОВРШИНА ЗА ЈАВНЕ НАМЕНЕ

НОСИЛАЦ ИЗРАДЕ:



ЈУНА УРБАНИСТИЧКО ПЛАНИРАЊЕ "РАУ"
ОПШТИНА РУМА И ОКОЛИНА
Рума, Улица 27. Октобар Та, телефон 022/430-726
www.ruma.gov.rs

ОДГОВОРНИ УРБАНИСТА:

Биљана Милутиновић, дипл. инж. арх.

САРАДНИЦИ:

Петар Ђуричић, дипл. инж. ел.

Драган Филиповић, дипл. инж. грађ.

Рума 2010.

- ГРАНИЦА ОБУХВАТА ПЛАНА
- ТАЧКЕ ГРАНИЦЕ ОБУХВАТА ПЛАНА
- ПОСТОЈЕЋЕ ПАРЦЕЛЕ
- ПОСТОЈЕЋИ ОБЈЕКТИ НАПУШТЕНИ САЛАШ-УКЛАЊА СЕ
- РЕГУЛАЦИОНА ЛИНИЈА
- ПОВРШИНЕ ЗА ЈАВНЕ НАМЕНЕ:
- ПОСТОЈЕЋЕ САОБРАЋАЈНИЦЕ
- ПЛАНИРАНЕ САОБРАЋАЈНИЦЕ
- ЗАШТИТНО ЗЕЛЕНИЛО ДРЖАВНЕ ПУТЕВЕ
- КОМУНАЛНЕ ПОВРШИНЕ
- ПРЕЧИСТАЧ
- БЛОК 2
- БЛОКОВИ 4 И 7 ЗА ИЗГРАДЊУ ОБЈЕКТА РАДНЕ ЗОНЕ УЗ ОБАВЕЗНО ПРЕПОЈУНО ЗАШТИТНО АРХЕОЛОШКО ИСТРАЖИВАЊЕ
- ЗАШТИТНО ЗЕЛЕНИЛО
- ПЛАНИРАНИ МЕЛИОРАЦИОНИ КАНАЛИ
- ЗАШТИТНИ ПОЈАС (УЗ ДРЖАВНЕ ПУТЕВЕ 1 РЕДА)
- ПОЈАС КОНТРОЛИСАНЕ ГРАДЊЕ (УЗ ДРЖАВНЕ ПУТЕВЕ 1 РЕДА)
- ЗОНА ШИРЕ САНИТАРНЕ ЗАШТИТЕ ИЗВОРИШТА "ФИШЕРОВ САЛАШ"
- ЗОНА УЖЕ САНИТАРНЕ ЗАШТИТЕ ИЗВОРИШТА "ФИШЕРОВ САЛАШ"

ГРАНИЦА ИЗМЕНА И ДОПУНА



СКУПШТИНА ОПШТИНЕ РУМА

ИЗМЕНЕ И ДОПУНЕ ПЛАН ДЕТАЉНЕ РЕГУЛАЦИЈЕ "РУМСКА ПЕТЉА"

ПОСТОЈЕЋЕ СТАЊЕ У ГРАНИЦАМА ПЛАНСКОГ ПОДРУЧЈА


Р 1: 1000



НОСИЛАЦ ИЗРАДЕ:



ЈАВНО УРБАНИСТИЧКО ПРЕДУЗЕЋЕ "ГРАД РУМА"
Рума, Улица 27. октобар 7а, телефон: 022/430-726
Е-пошта: zbornica@ruma.rs

ОДГОВОРНИ УРБАНИСТА:
Биљана Милутиновић, дипл.инж.арх.
САРАДНИЦИ:
Драган Филиповић, дипл.инж.грађ.

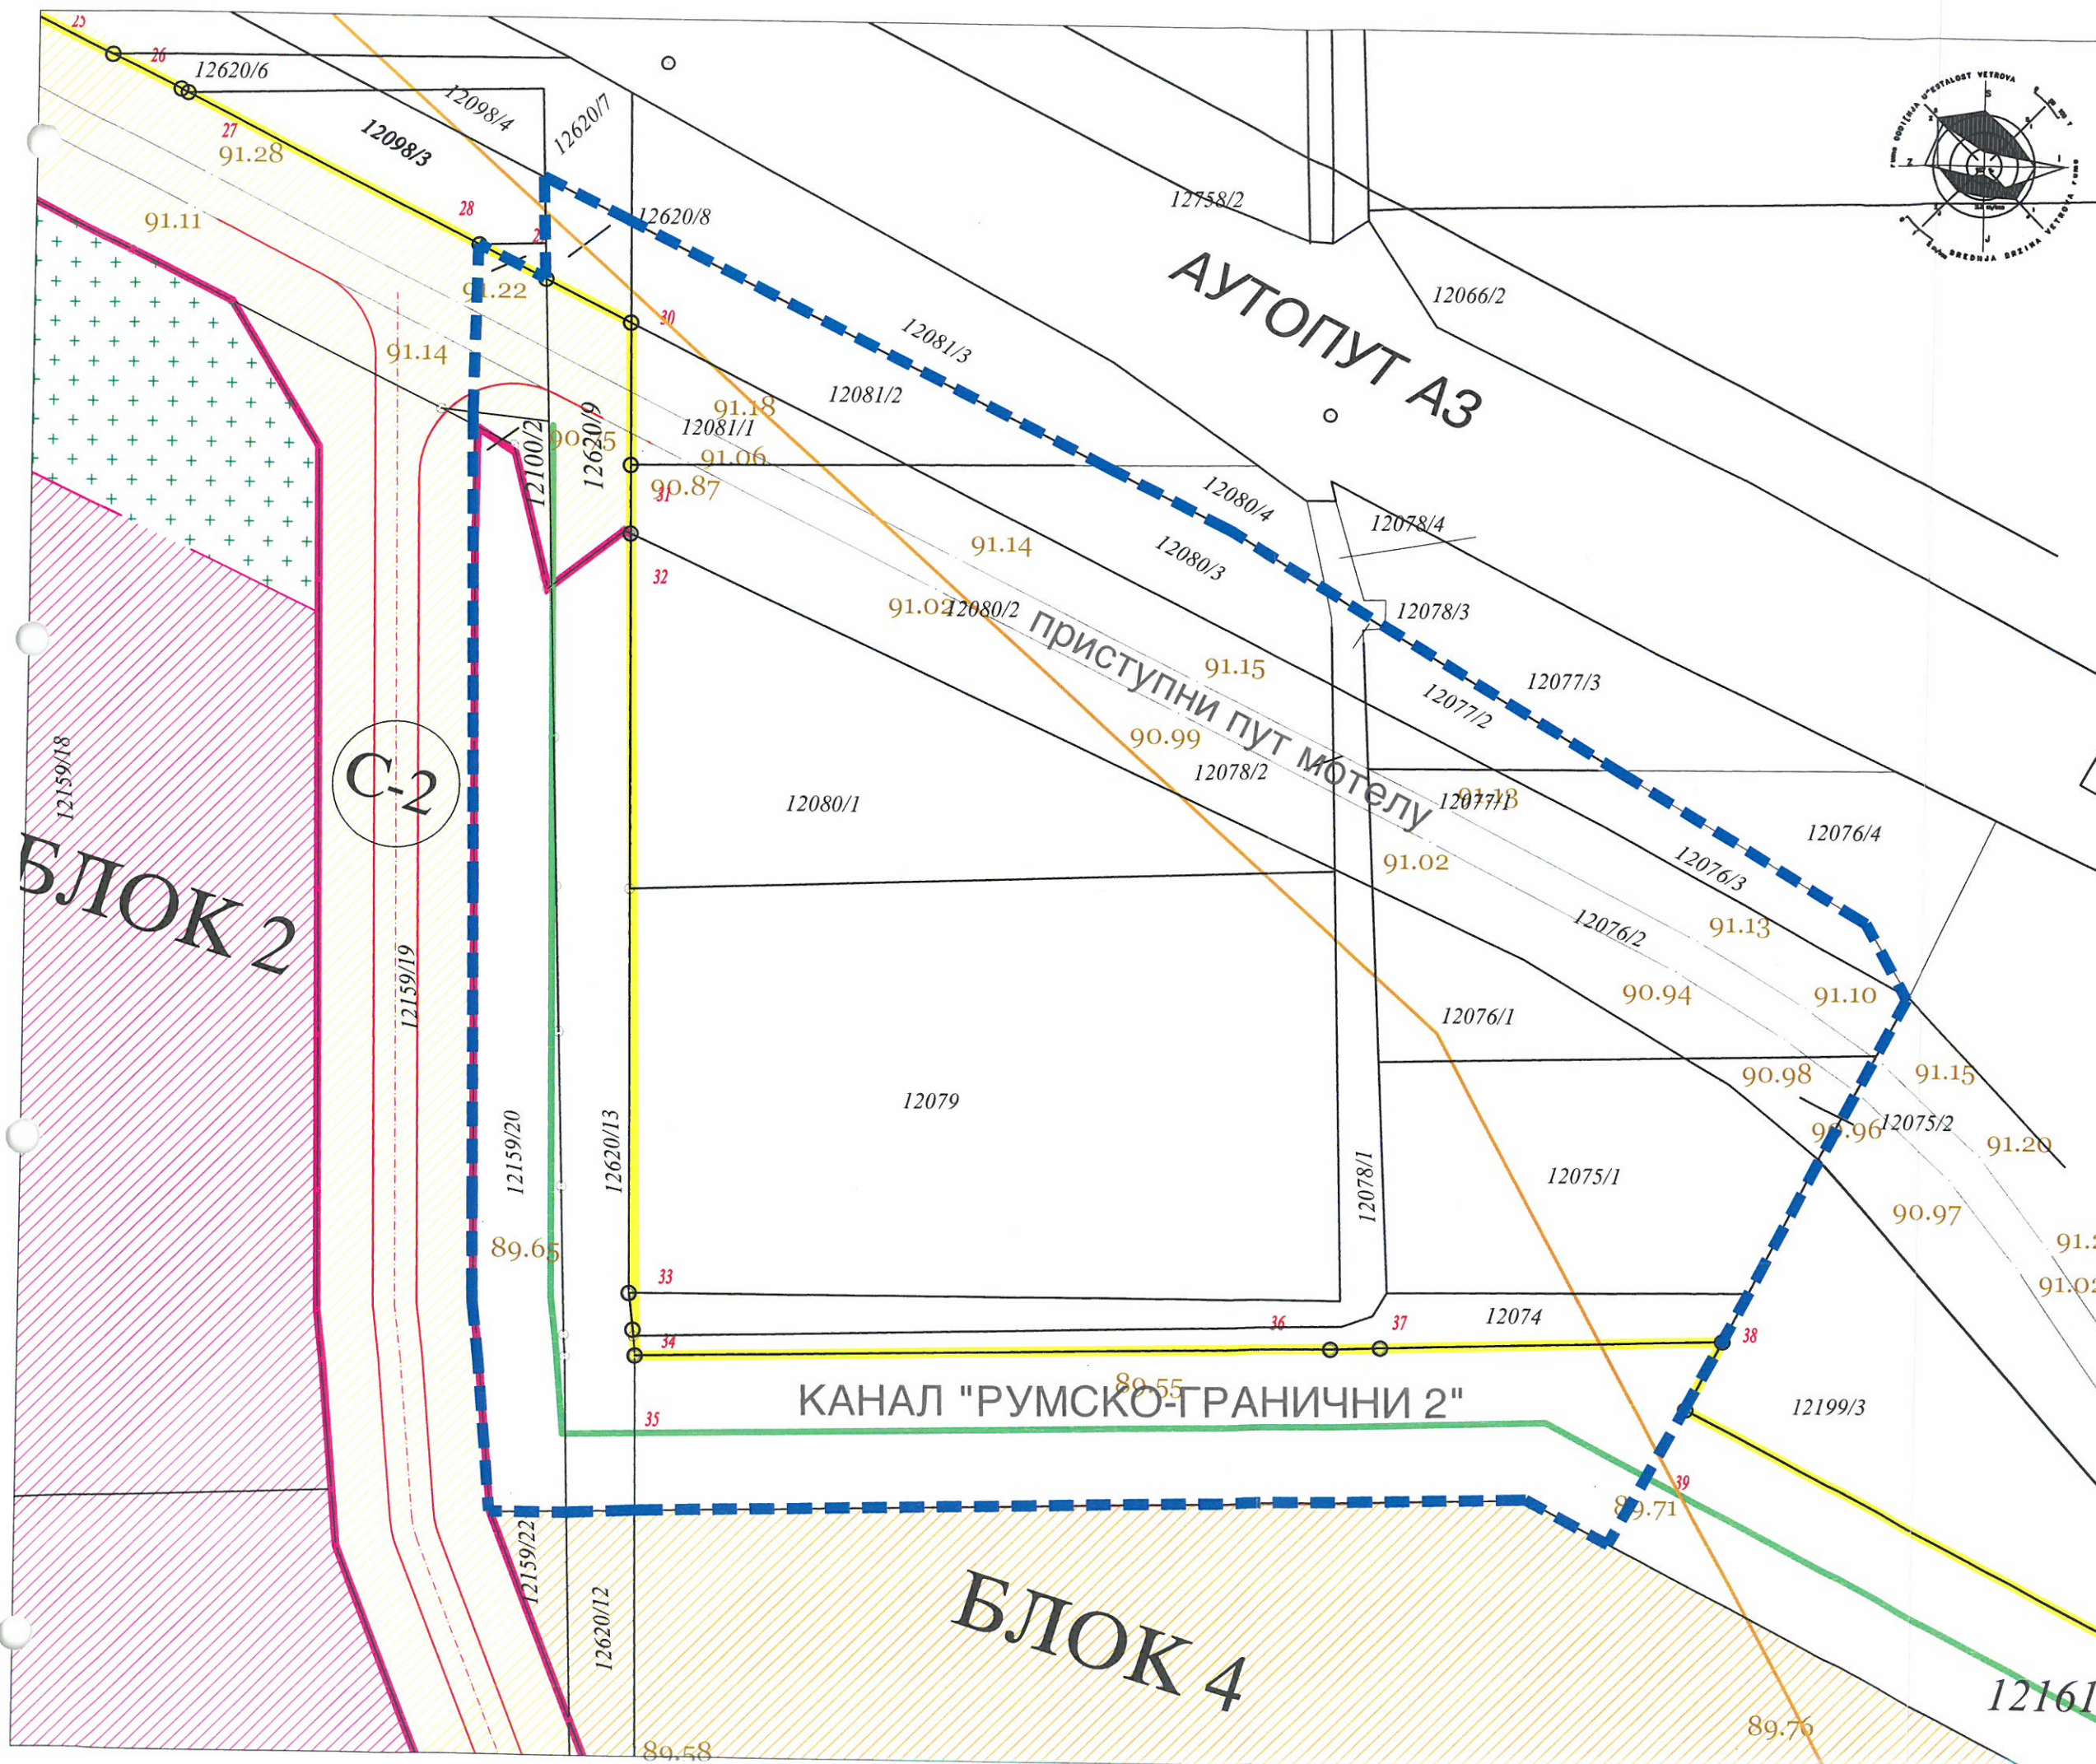

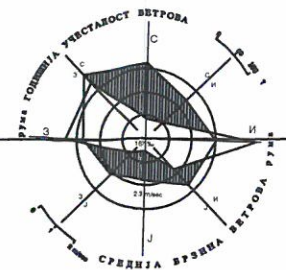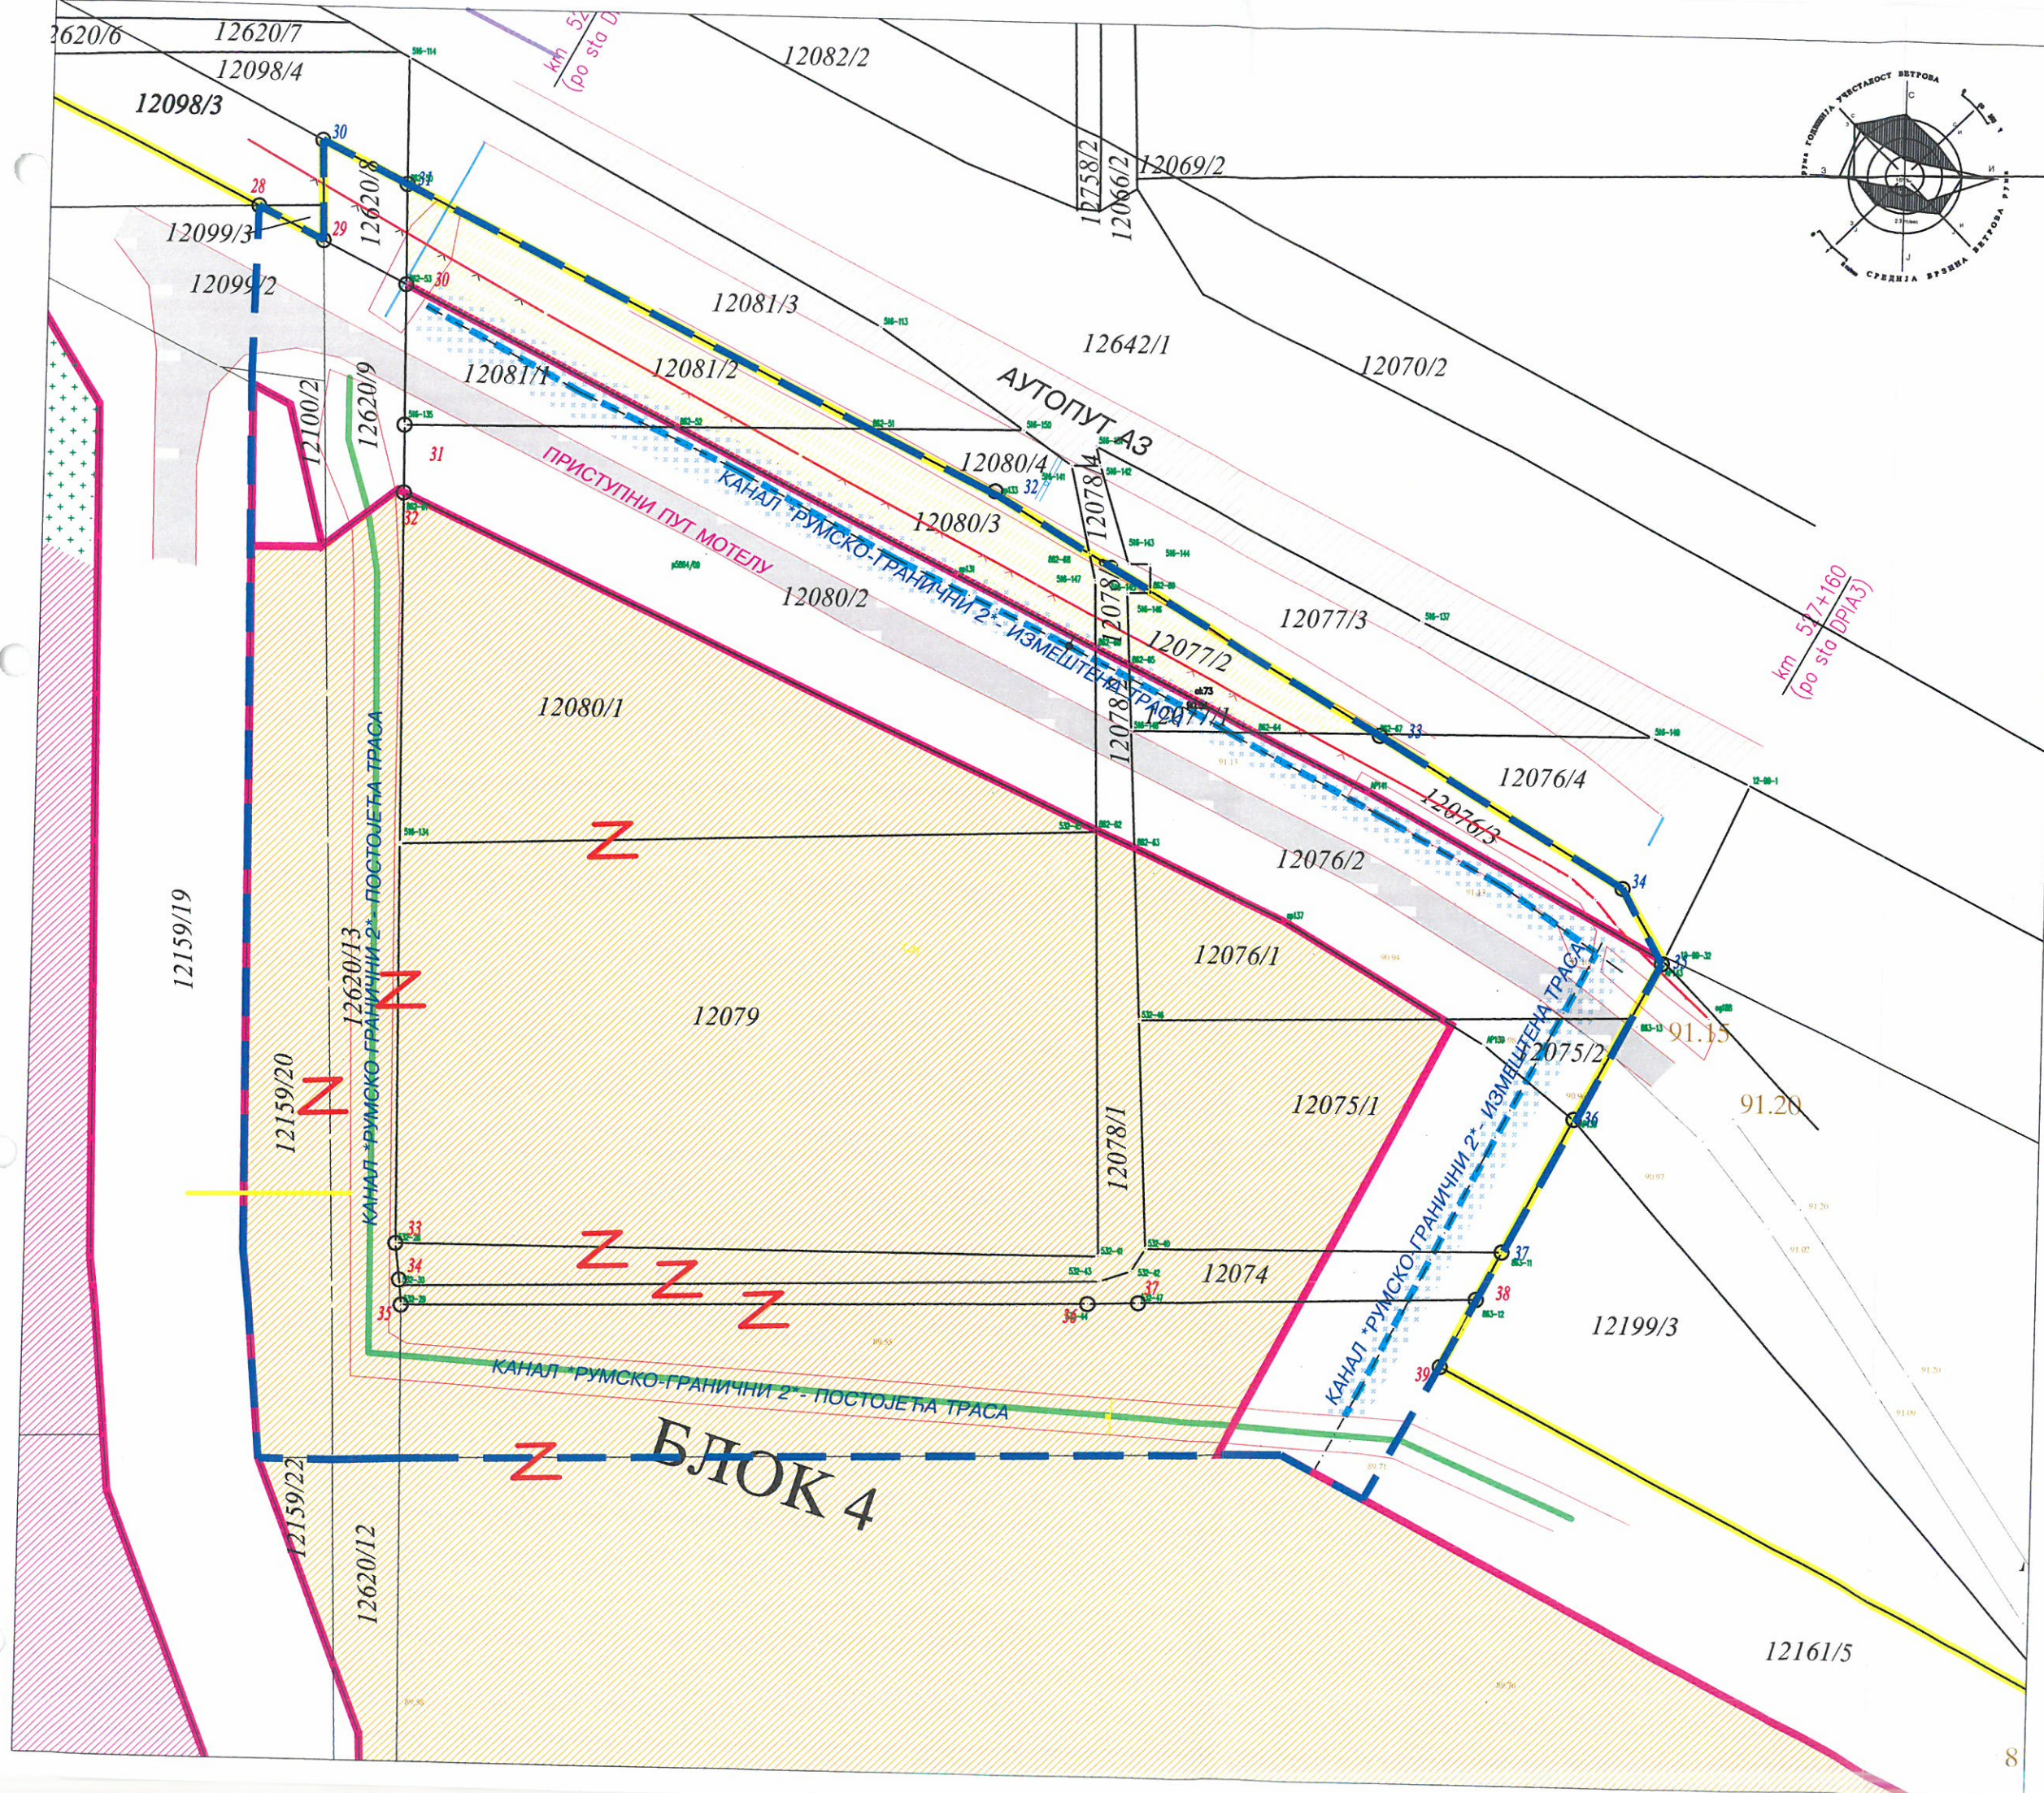

- 20 — 21 ГРАНИЦА ОБУХВАТА ПЛАНА
- РЕГУЛАЦИОНА ЛИНИЈА
- ПОВРШИНЕ НАМЕЊЕНЕ ЗА ИЗГРАДЊУ ОБЈЕКТА
- ПОВРШИНЕ ЈАВНЕ НАМЕНЕ
- АУТОПУТ АЗ
- ЖИЧАНА ОГРАДА АУТОПУТА
- ПРИСТУПНИ ПУТ МОТЕЛУ
- ПОСТОЈЕЋИ КАНАЛИ
- ОСОВИНА НОВЕ ТРАСЕ МЕЛИОР. КАНАЛА
- ПОЗИЦИЈА МЕЛИОР. КАНАЛА
- АНГАЖОВАНЕ ПАРЦЕЛЕ "ПУТЕВА СРБИЈЕ"
- ОБАВЕЗНО ПРИПАЈАЊЕ ПАРЦЕЛА

ГРАНИЦА ИЗМЕНА И ДОПУНА


СКУПШТИНА ОПШТИНЕ РУМА
ПЛАН ДЕТАЉНЕ РЕГУЛАЦИЈЕ
"РУМСКА ПЕТЉА"

ПЛАН НАМЕНЕ ПОВРШИНА И
ОДВАЈАЊЕ ПОВРШИНА ЗА
ЈАВНЕ НАМЕНЕ
И ПРЕПАРЦЕЛАЦИЈА
Р 1: 1000

ЛИСТ
3a

ОДГОВОРНИ УРБАНИСТА:
Биљана Милутиновић, дипл.инж.арх.
САРАДНИЦИ:
Петар Ђуричић, дипл.инж.ел.
Драган Филиповић, дипл.инж.грађ.

Рума 2015.

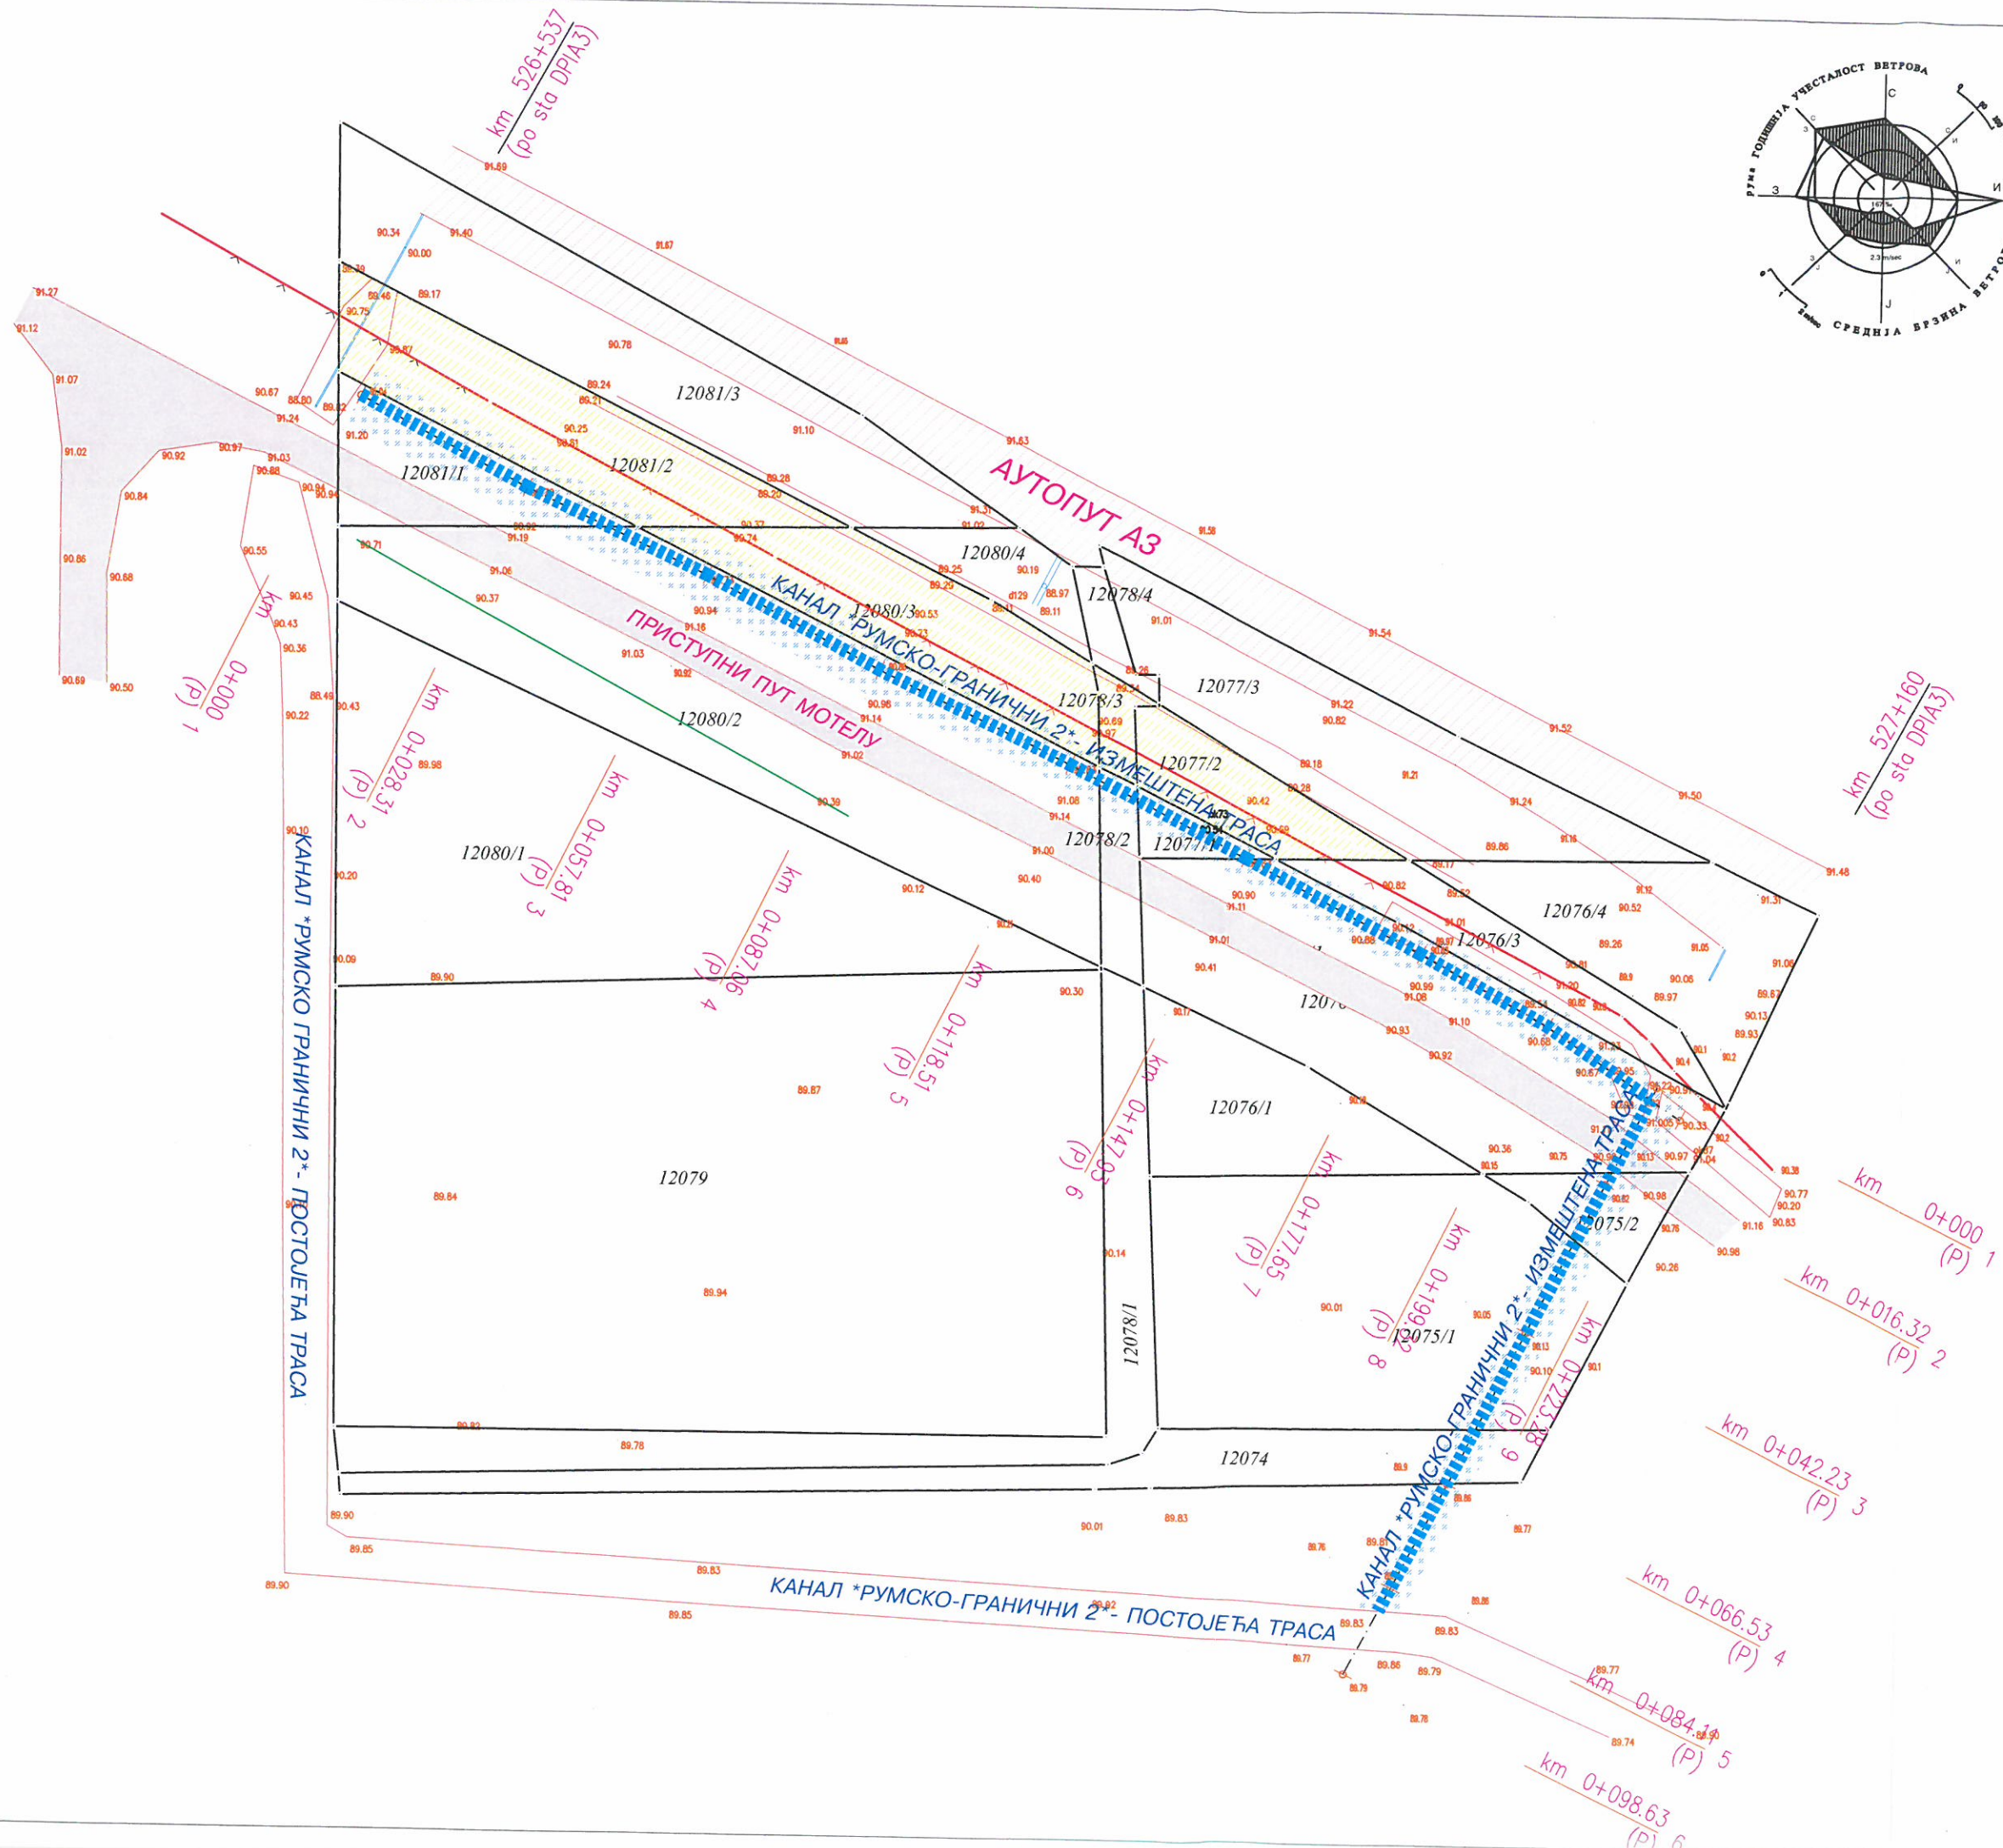

ЛЕГЕНДА:

АНАЛИЗА ПРОСТОРНИХ МОГУЋНОСТИ ИЗМЕШТАЊА МЕЛИОРАТИВНОГ КАНАЛА

ИЗМЕНЕ И ДОПУНЕ ПДР "РУМСКА ПЕТЉА"

P 1 : 1000



ИЗНО УПРАВЛЕНИЮ ПРАВИТЕЛЯ ЧЛАН
ОБЩА

Рума, Улица 27. октобар 7а, тел/факс 022/430-7


ОБЪЕДИНИМ НАШЕ СЪЩЕ

Рума 2015.

ОДГОВОРНИ УРБАНИСТА:
Биљана Милутиновић, дипл. инж, арх

САРАДНИЦИ:
Петар Ђуричић, дипл. инж, ел.
Драган Филиповић, дипл. инж, грађ

ПОПРЕЧНИ ПРОФИЛИ КРАК 1

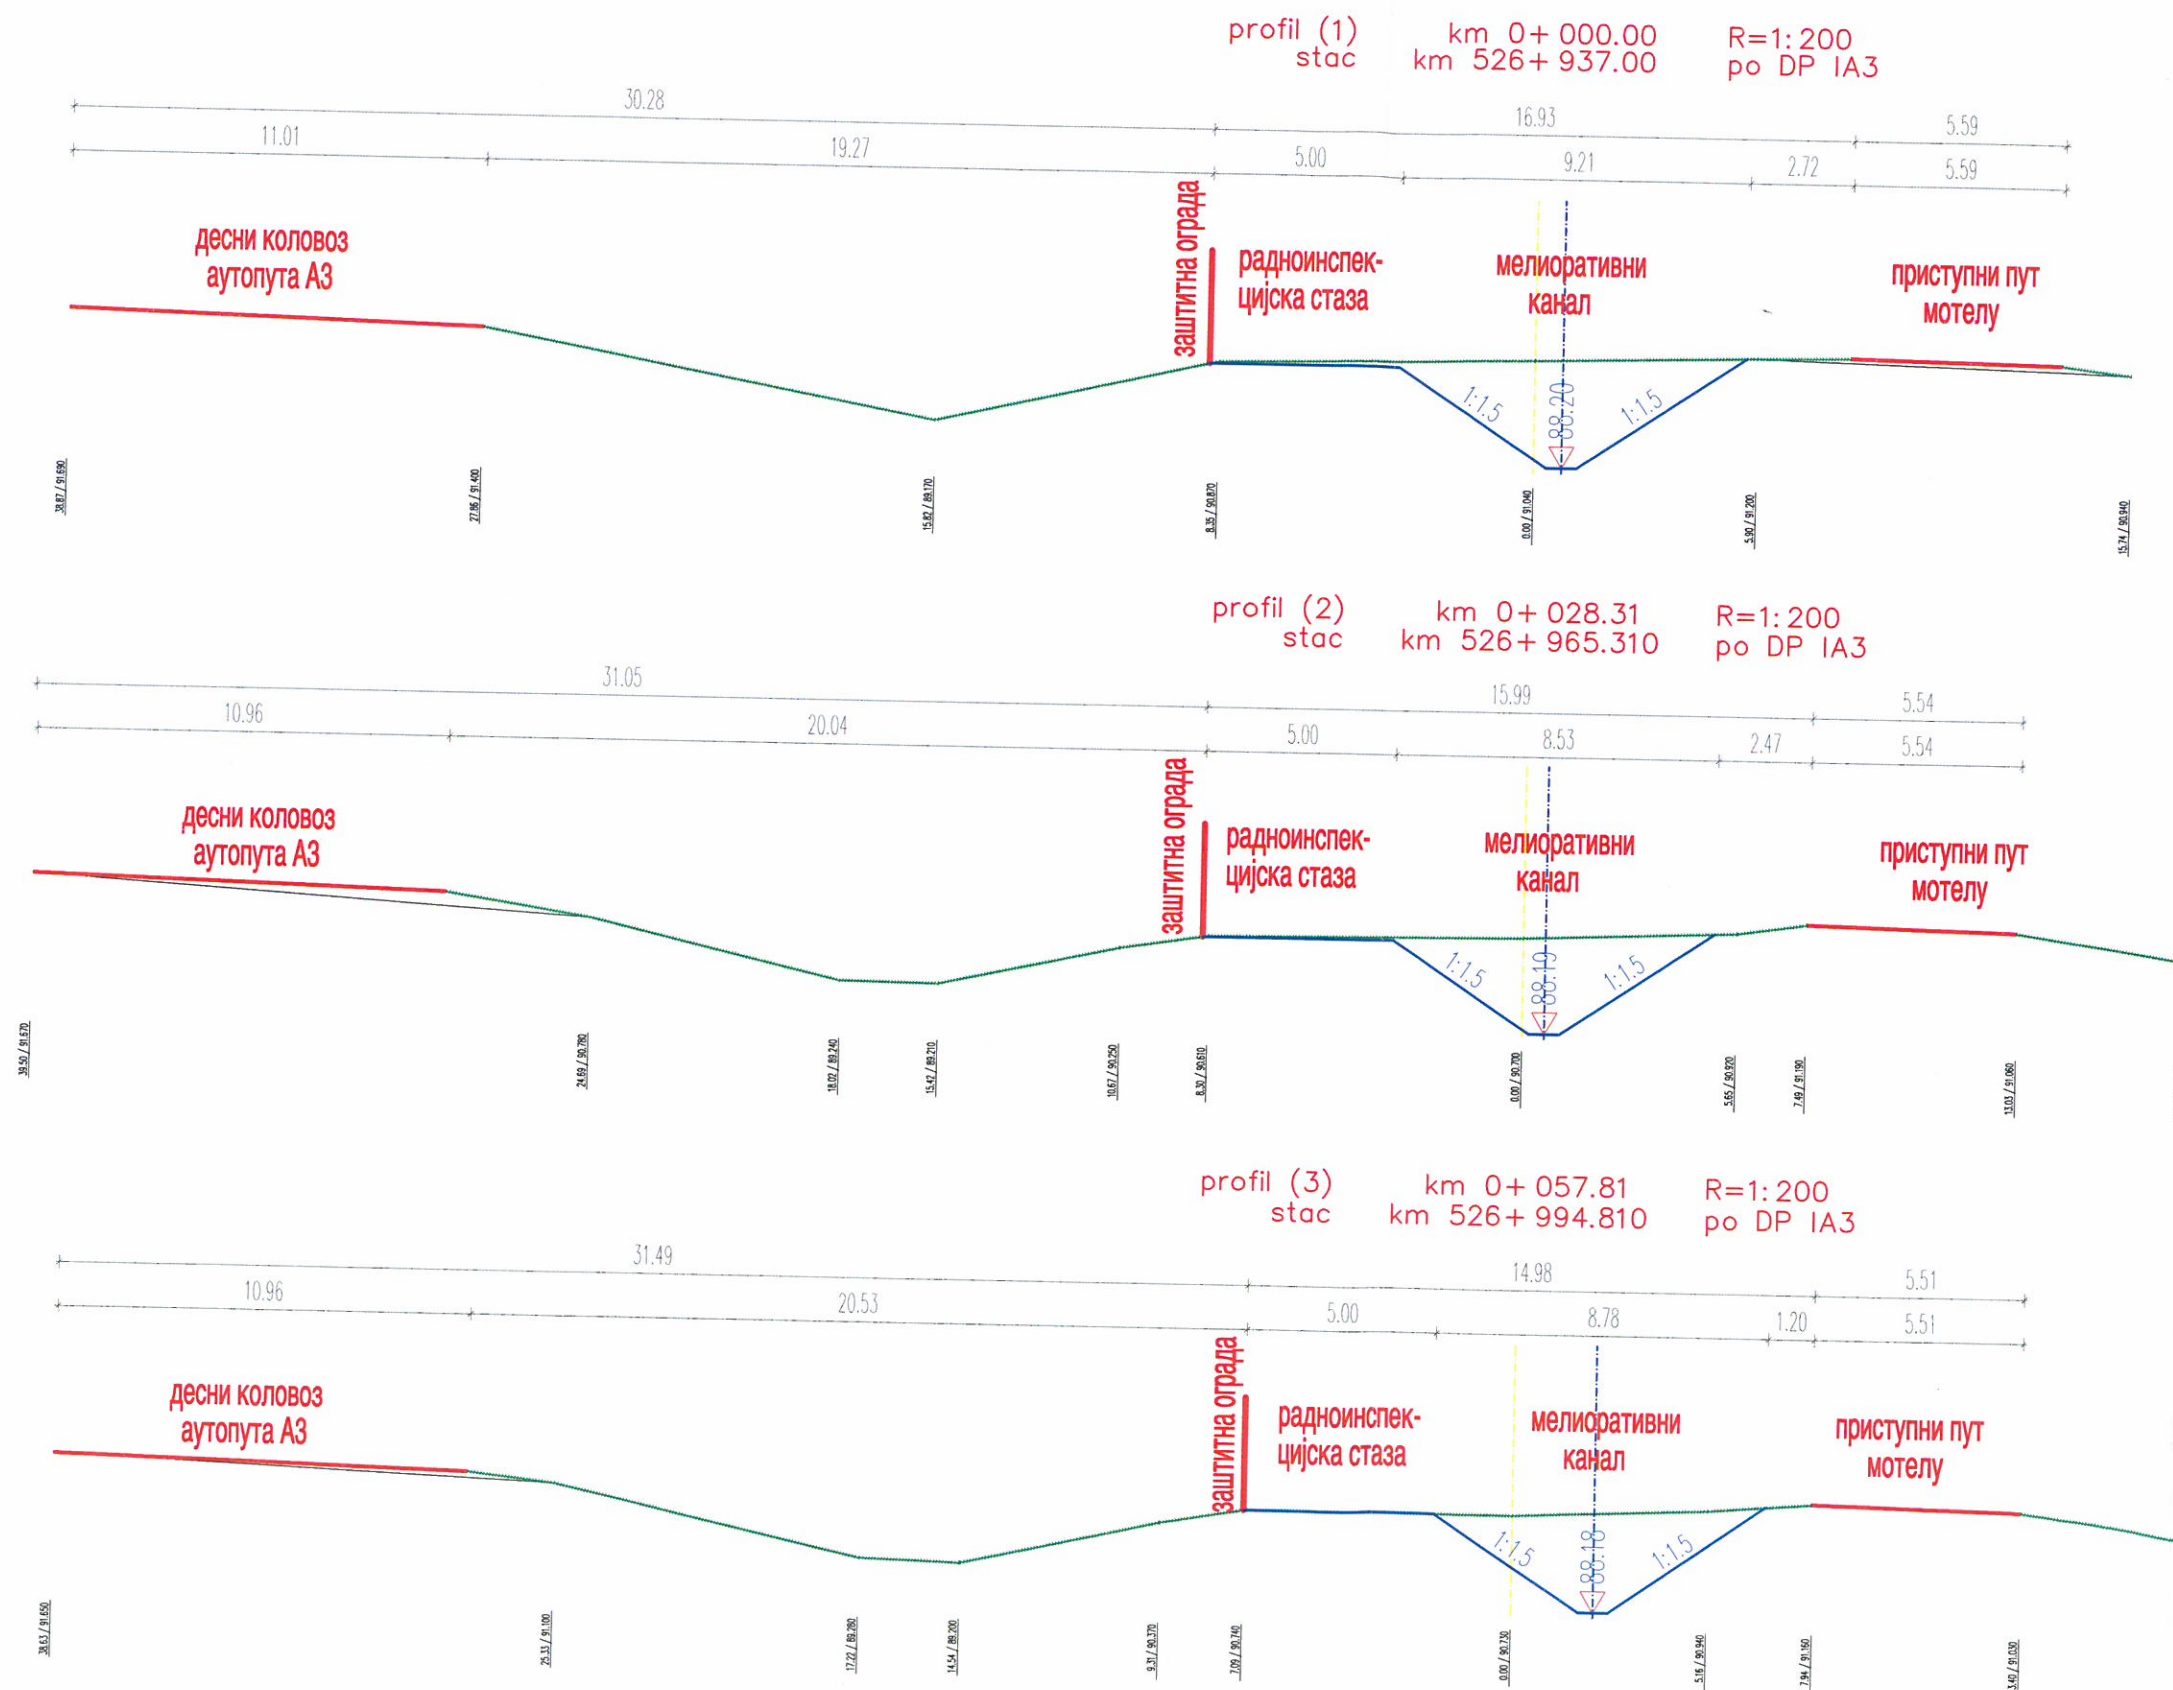

ЛЕГЕНДА:

- КОЛОВОЗ
- ПУТНИ ЈАРАК КОСИНЕ И БАНКИНЕ
- МЕЛИОРАТИВНИ КАНАЛ
- ОСОВИНА ПРОФИЛА
- ОСОВИНА ПЛАНИРАНОГ КАНАЛА

КОТЕ ПРЕУЗЕТЕ ИЗ ГЛАВНОГ ПРОЈЕКТА ИЗМЕШТАЊА ДЕЛА МЕЛИОРАТИВНЕ КАНАЛСКЕ МРЕЖЕ ОКО РЗ "РУМСКА ПЕТЉА" ВП "РЕГУЛАЦИЈЕ" СР.МИТРОВИЦА мај 2011.

АНАЛИЗА ПРОСТОРНИХ МОГУЋНОСТИ ИЗМЕШТАЊА МЕЛИОРАТИВНОГ КАНАЛА

СКУПШТИНА ОПШТИНЕ РУМА

ИЗМЕНЕ И ДОПУНЕ ПДР "РУМСКА ПЕТЉА"

ПОПРЕЧНИ ПРОФИЛИ МЕЛИОРАТИВНОГ КАНАЛА КРАК 1

Р 1 : 200

ЛИСТ

Б1

носилац израде:






ЈАВНО УРБАНИСТИЧКО ПРЕДУЗЕЋЕ "ПЛАН" РУМА
Рума, Улица 27. октобра 7а, тел/факс 022/430-726

Рума 2015.

ОДГОВОРНИ УРБАНИСТА:
Биљана Милутиновић, дипл. инж, арх
САРАДНИЦИ:
Петар Ђуричић, дипл. инж, ел.
Драган Филиповић, дипл. инж, грађ

ПОПРЕЧНИ ПРОФИЛИ КРАК 1

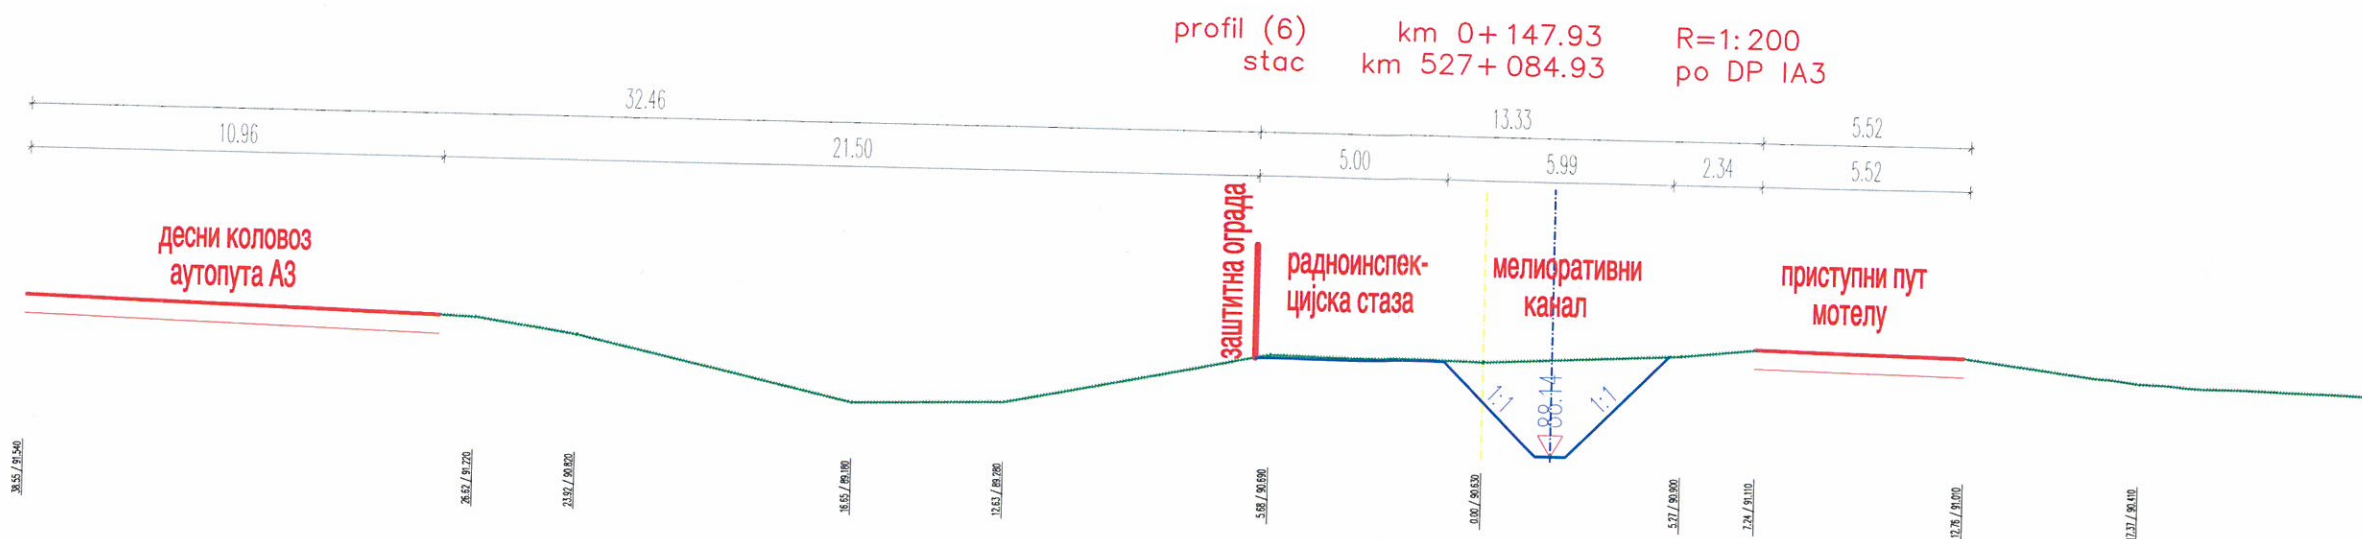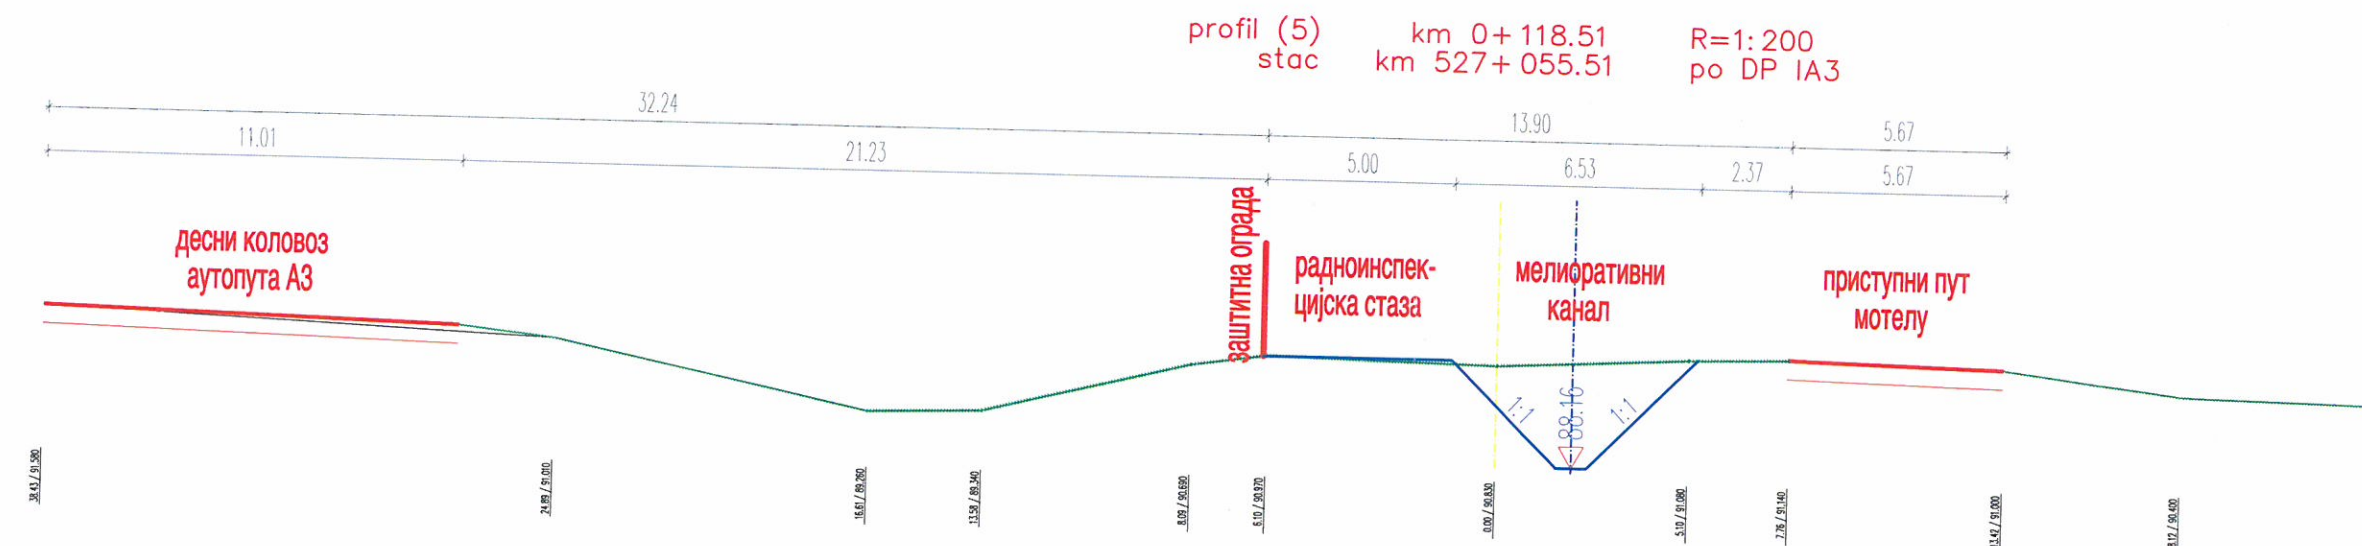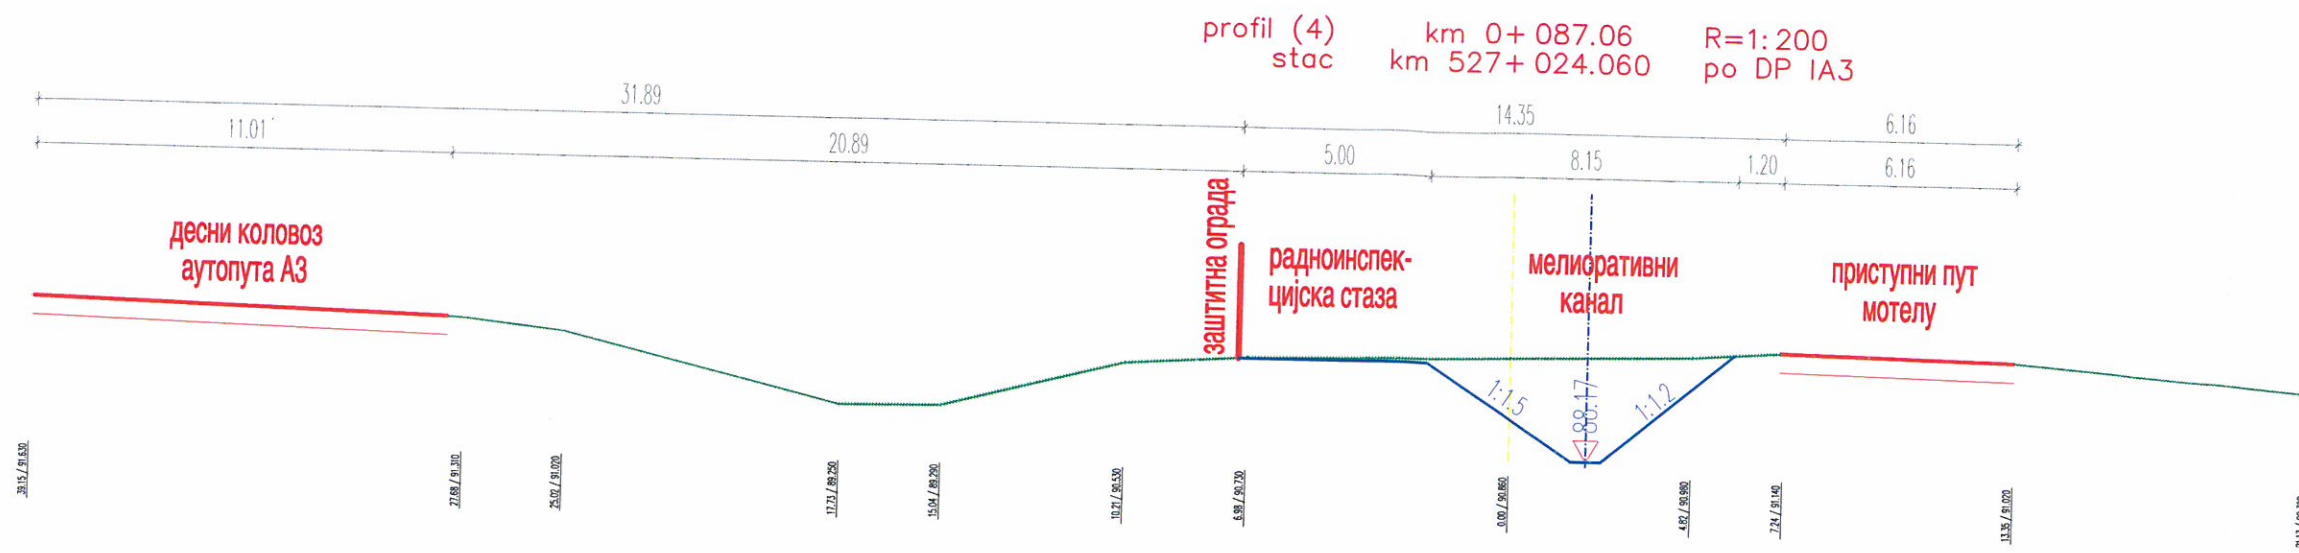

ЛЕГЕНДА:

- КОЛОВОЗ
- ПУТНИ ЈАРАК КОСИНЕ И БАНКИНЕ
- МЕЛИОРАТИВНИ КАНАЛ
- ОСОВИНА ПРОФИЛА
- ОСОВИНА ПЛАНИРАНОГ КАНАЛА
- КОТЕ ПРЕУЗЕТЕ ИЗ ГЛАВНОГ ПРОЈЕКТА ИЗМЕШТАЊА ДЕЛА МЕЛИОРАТИВНЕ КАНАЛСКЕ МРЕЖЕ ОКО РЗ "РУМСКА ПЕТЉА"

АНАЛИЗА ПРОСТОРНИХ МОГУЋНОСТИ ИЗМЕШТАЊА МЕЛИОРАТИВНОГ КАНАЛА

СКУПШТИНА ОПШТИНЕ РУМА

ИЗМЕНЕ И ДОПУНЕ ПДР
"РУМСКА ПЕТЉА"

ПОПРЕЧНИ ПРОФИЛИ
МЕЛИОРАТИВНОГ КАНАЛА
КРАК 1

Р 1 : 200

ЛИСТ

Б2

носилац израде:



ЈАВНО УРБАНИСТИЧКО ПРАЉУЖЕЊЕ "ТАДМ" РУМА

Рума, Улица 27. октобар 7а, тел/факс 022/430-726

Рума 2015.


ОДГОВОРНИ УРБАНИСТА:
Биљана Милутиновић, дипл. инж, арх
САРАДНИЦИ:
Петар Ђуричић, дипл. инж, ел.
Драган Филиповић, дипл. инж, грађ

ПОПРЕЧНИ ПРОФИЛИ КРАК 1


profil (7) km 0+177.65 R=1:200
stac km 527+084.93 po DP IA3



profil (8) km 0+199.32 R=1:200
stac km 527+136.32 po DP IA3

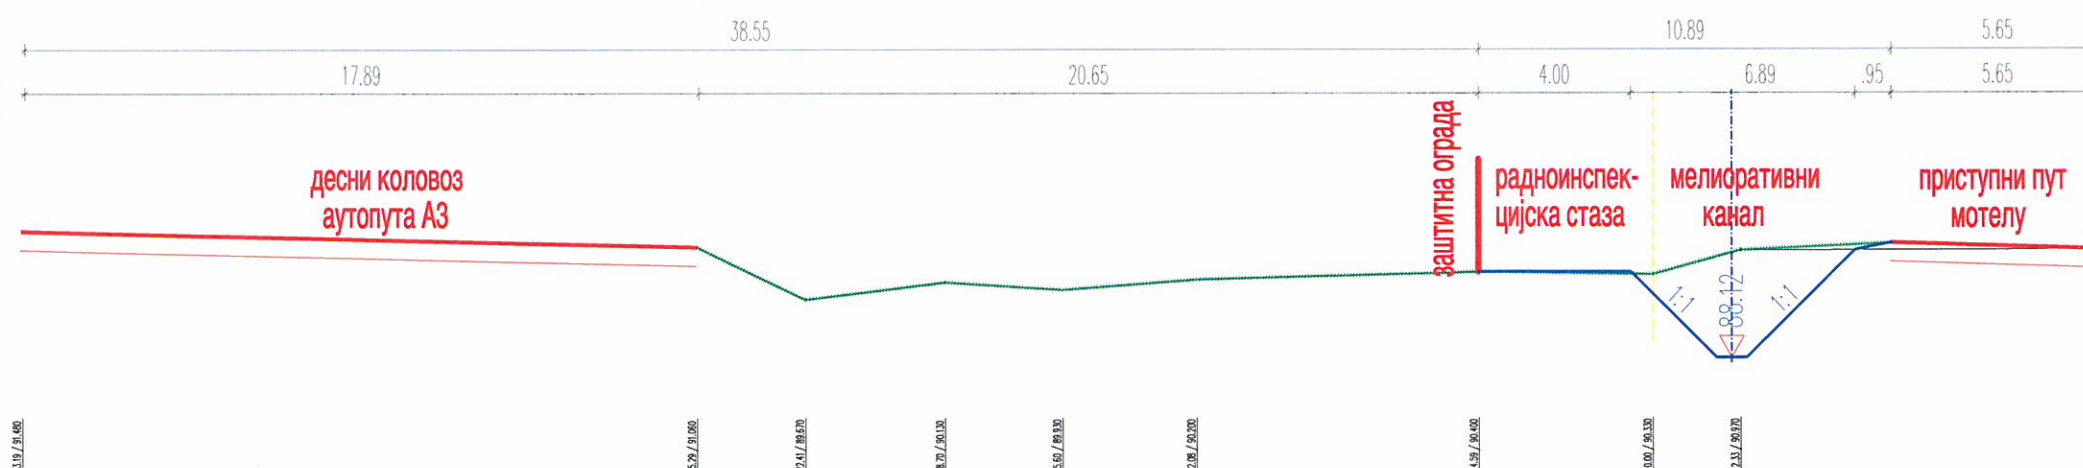

profil (9) km 0+223.28 R=1:200
stac km 527+160.28 po DP IA3

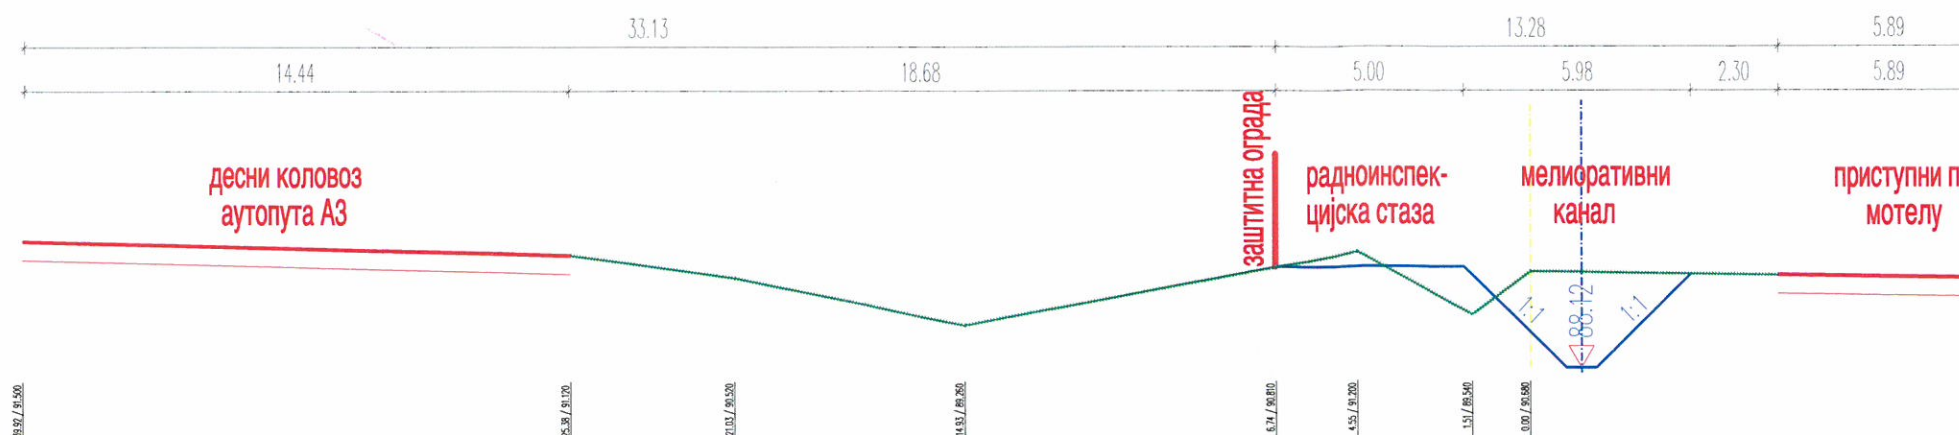

ЛЕГЕНДА:

- КОЛОВОЗ
- ПУТНИ ЈАРАК КОСИНЕ И БАНКИНЕ
- МЕЛИОРАТИВНИ КАНАЛ
- ОСОВИНА ПРОФИЛА
- ОСОВИНА ПЛАНИРАНОГ КАНАЛА
- КОТЕ ПРЕУЗЕТЕ ИЗ ГЛАВНОГ ПРОЈЕКТА ИЗМЕШТАЊА ДЕЛА МЕЛИОРАТИВНЕ КАНАЛСКЕ МРЕЖЕ ОКО РЗ "РУМСКА ПЕТЉА"

АНАЛИЗА ПРОСТОРНИХ
МОГУЋНОСТИ ИЗМЕШТАЊА
МЕЛИОРАТИВНОГ КАНАЛА

СКУПШТИНА ОПШТИНЕ РУМА

ИЗМЕНЕ И ДОПУНЕ ПДР
"РУМСКА ПЕТЉА"

ПОПРЕЧНИ ПРОФИЛИ
МЕЛИОРАТИВНОГ КАНАЛА
КРАК 1

Р 1 : 200

носилац израде:



ЈАВНО УРБАНИСТИЧКО ПРАЏИНИШТИСТВО "ТАМАР" РУМА

Рума, Улица 27. октобар 7а, тел/факс: 022/430-726

Рума 2015.

ОДГОВОРНИ УРБАНИСТА:

Биљана Милутиновић, дипл. инж, арх

САРАДНИЦИ:







Петар Ђуричић, дипл. инж, ел.

Драган Филиповић, дипл. инж, грађ

ЛИСТ

БЗ

ПОПРЕЧНИ ПРОФИЛИ КРАК 2

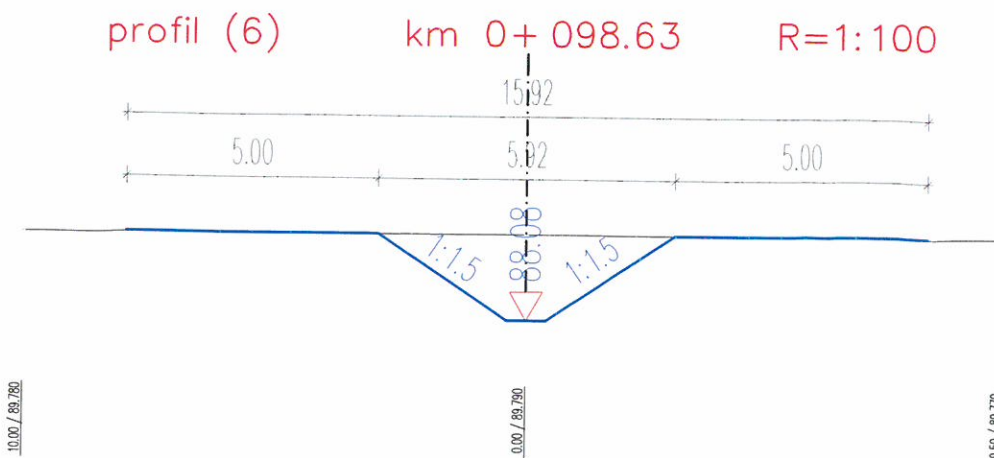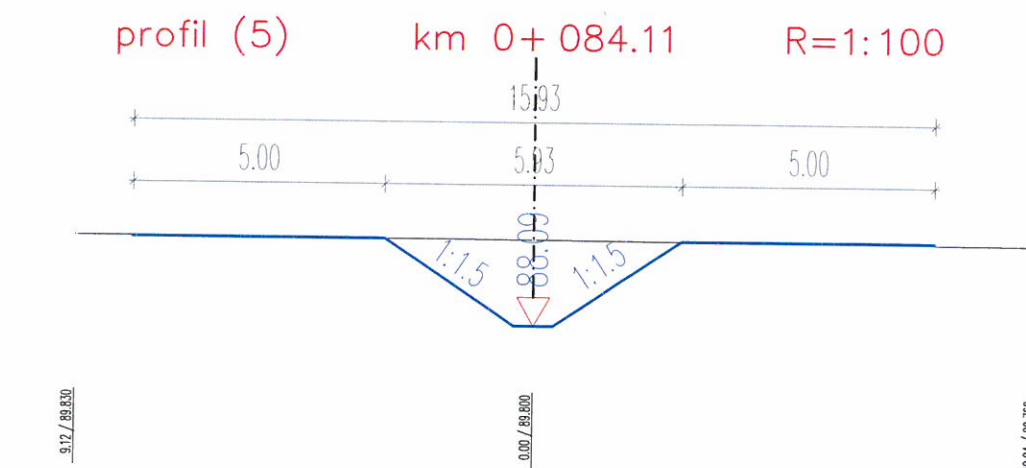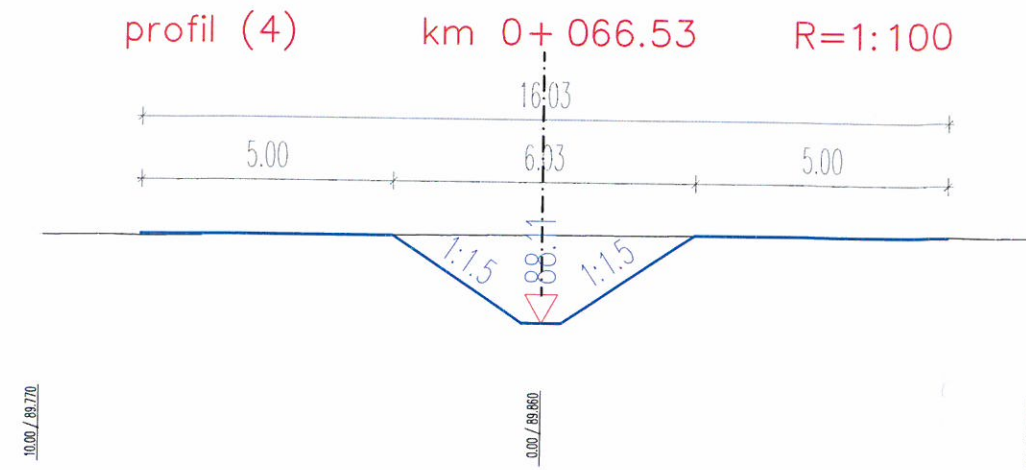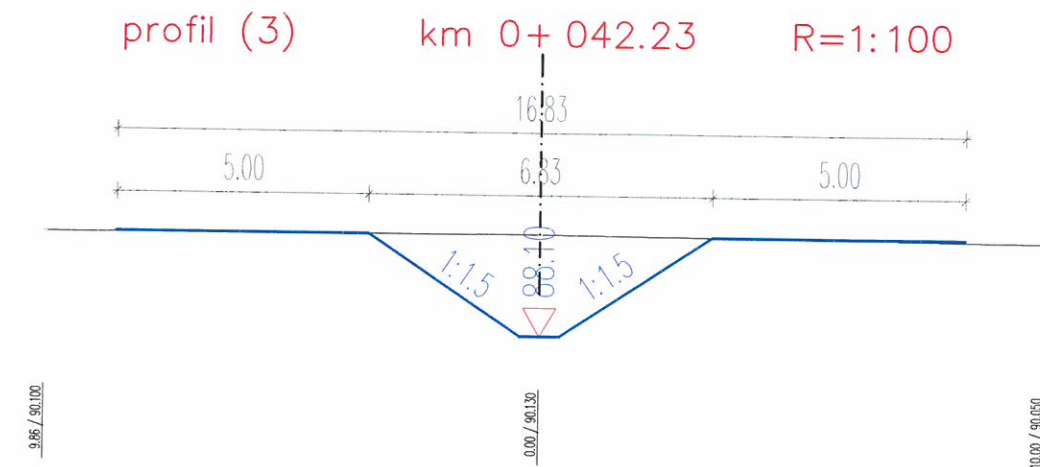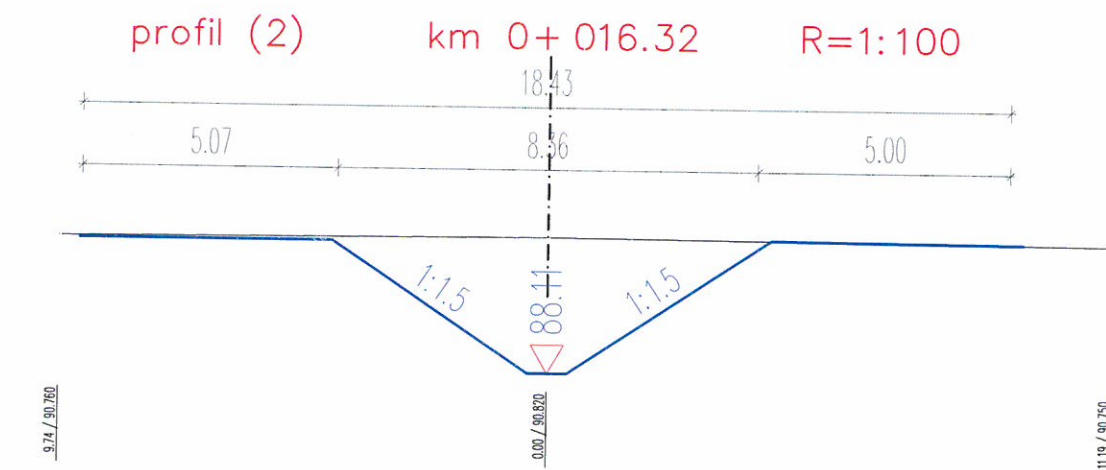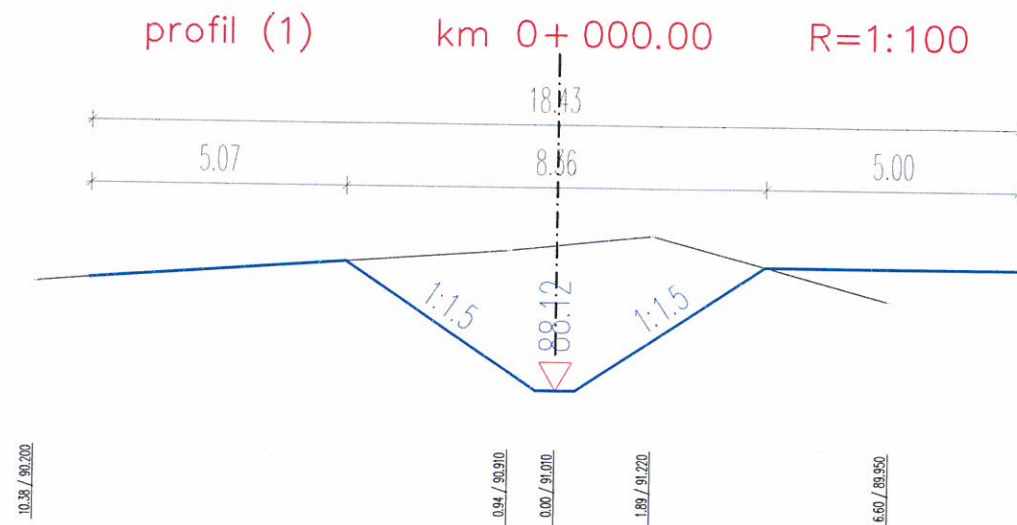

ЛЕГЕНДА:

- КОЛОВОЗ
 - ПУТНИ ЈАРАК КОСИНЕ И БАНКИНЕ
 - МЕЛИОРАТИВНИ КАНАЛ
 - ОСОВИНА ПРОФИЛА
 - ОСОВИНА ПЛАНИРАНОГ КАНАЛА
 - ▽ 88.20
- КОТЕ ПРЕУЗЕТЕ ИЗ ГЛАВНОГ ПРОЈЕКТА ИЗМЕШТАЊА ДЕЛА МЕЛИОРАТИВНЕ КАНАЛСКЕ МРЕЖЕ ОКО РЗ "РУМСКА ПЕТЉА"

АНАЛИЗА ПРОСТОРНИХ МОГУЋНОСТИ ИЗМЕШТАЊА МЕЛИОРАТИВНОГ КАНАЛА

СКУПШТИНА ОПШТИНЕ РУМА

ИЗМЕНЕ И ДОПУНЕ ПДР
"РУМСКА ПЕТЉА"

ПОПРЕЧНИ ПРОФИЛИ
МЕЛИОРАТИВНОГ КАНАЛА
КРАК 2

Р 1 : 150

ЛИСТ

Б4

носилац израде:



АГЕНЦИЈА УРБАНИСТИЧКО ПЛАНИРАЊЕ "РУМА"
Рума, Улица 27. октобар 7а, тел/факс 022/430-726

Рума 2015. ОДГОВОРНИ УРБАНИСТА:
Биљана Милутиновић, дипл. инж, арх
САРАДНИЦИ:
Петар Ђуричић, дипл. инж, ел.
Драган Филиповић, дипл. инж, грађ