


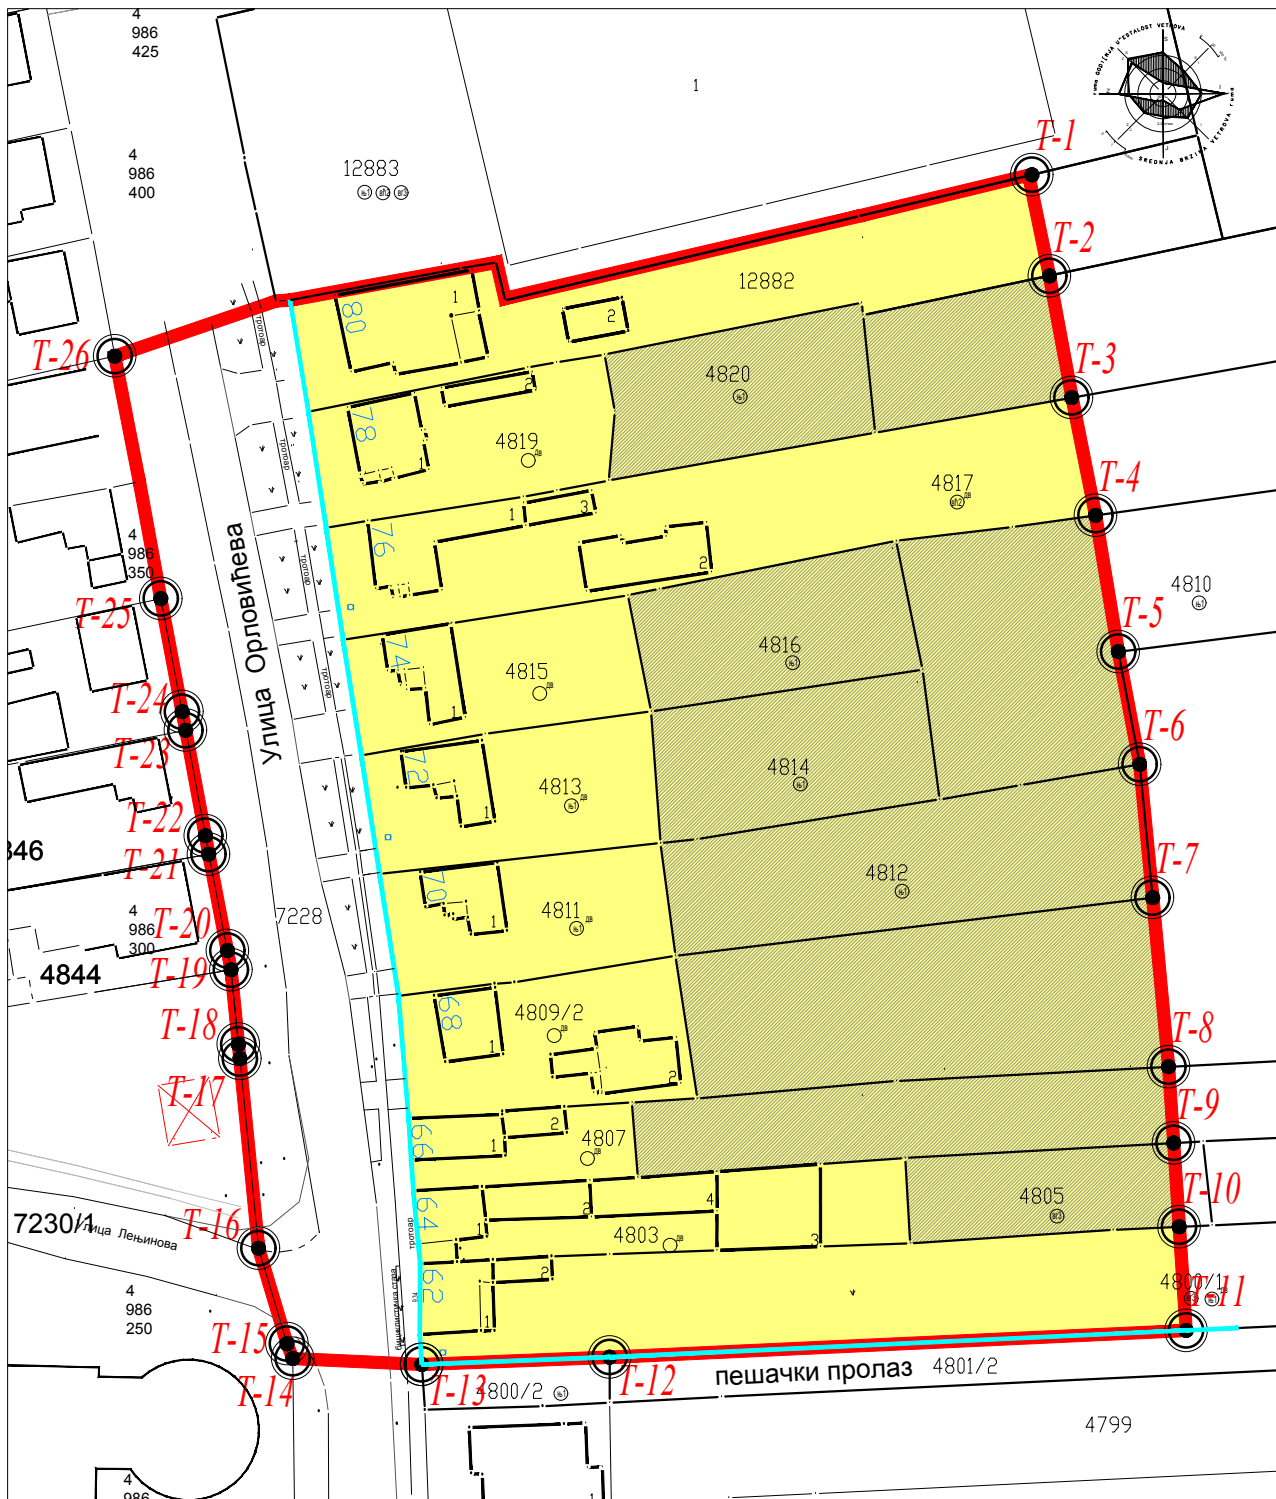

ознаке:

- ГРАНИЦА ПЛАНСКОГ ПОДРУЧЈА
- РЕГУЛАЦИОНА ЛИНИЈА
- 4817

 ПОСТОЈЕЋЕ КАТ.ПАРЦЕЛЕ
- 66 1

 ПОСТОЈЕЋИ ОБЈЕКТИ -катастарско стање
- КОЛОВОЗ
- ПОВРШИНЕ ОСТАЛИХ НАМЕНА:
 - ПОРОДИЧНО СТАНОВАЊЕ
- ПОВРШИНЕ ЈАВНЕ НАМЕНЕ:
 - САОБРАЋАЈНЕ ПОВРШИНЕ
 - НЕИЗГРАЂЕНО ГРАЂЕВИНСКО ЗЕМЉИШТЕ

СКУПШТИНА ОПШТИНЕ РУМА



Председник СО Рума

ПЛАН ДЕТАЉНЕ РЕГУЛАЦИЈЕ "за део блока 1-3-3" у Руми

постојеће стање

**ПОСТОЈЕЋА НАМЕНА ПОВРШИНА
И НАЧИН КОРИШЋЕЊА ЗЕМЉИШТА**

Р 1:1000

лист **2**

израђивач:



ЈАВНО ПРЕДУЗЕЋЕ ЗА УРБАНИСТИЧКО ПЛАНИРАЊЕ,
УПРАВЉАЊЕ ПУТЕВИМА И ИЗГРАДЊУ РУМА

ОДГОВОРНИ УРБАНИСТА:
Маријана Мандић, дипл. инж. арх.

САРАДНИЦИ:
Небојша Костић, дипл. инж. грађ.
Јован Цвејић, инж. геод.

Рума, 2022.