



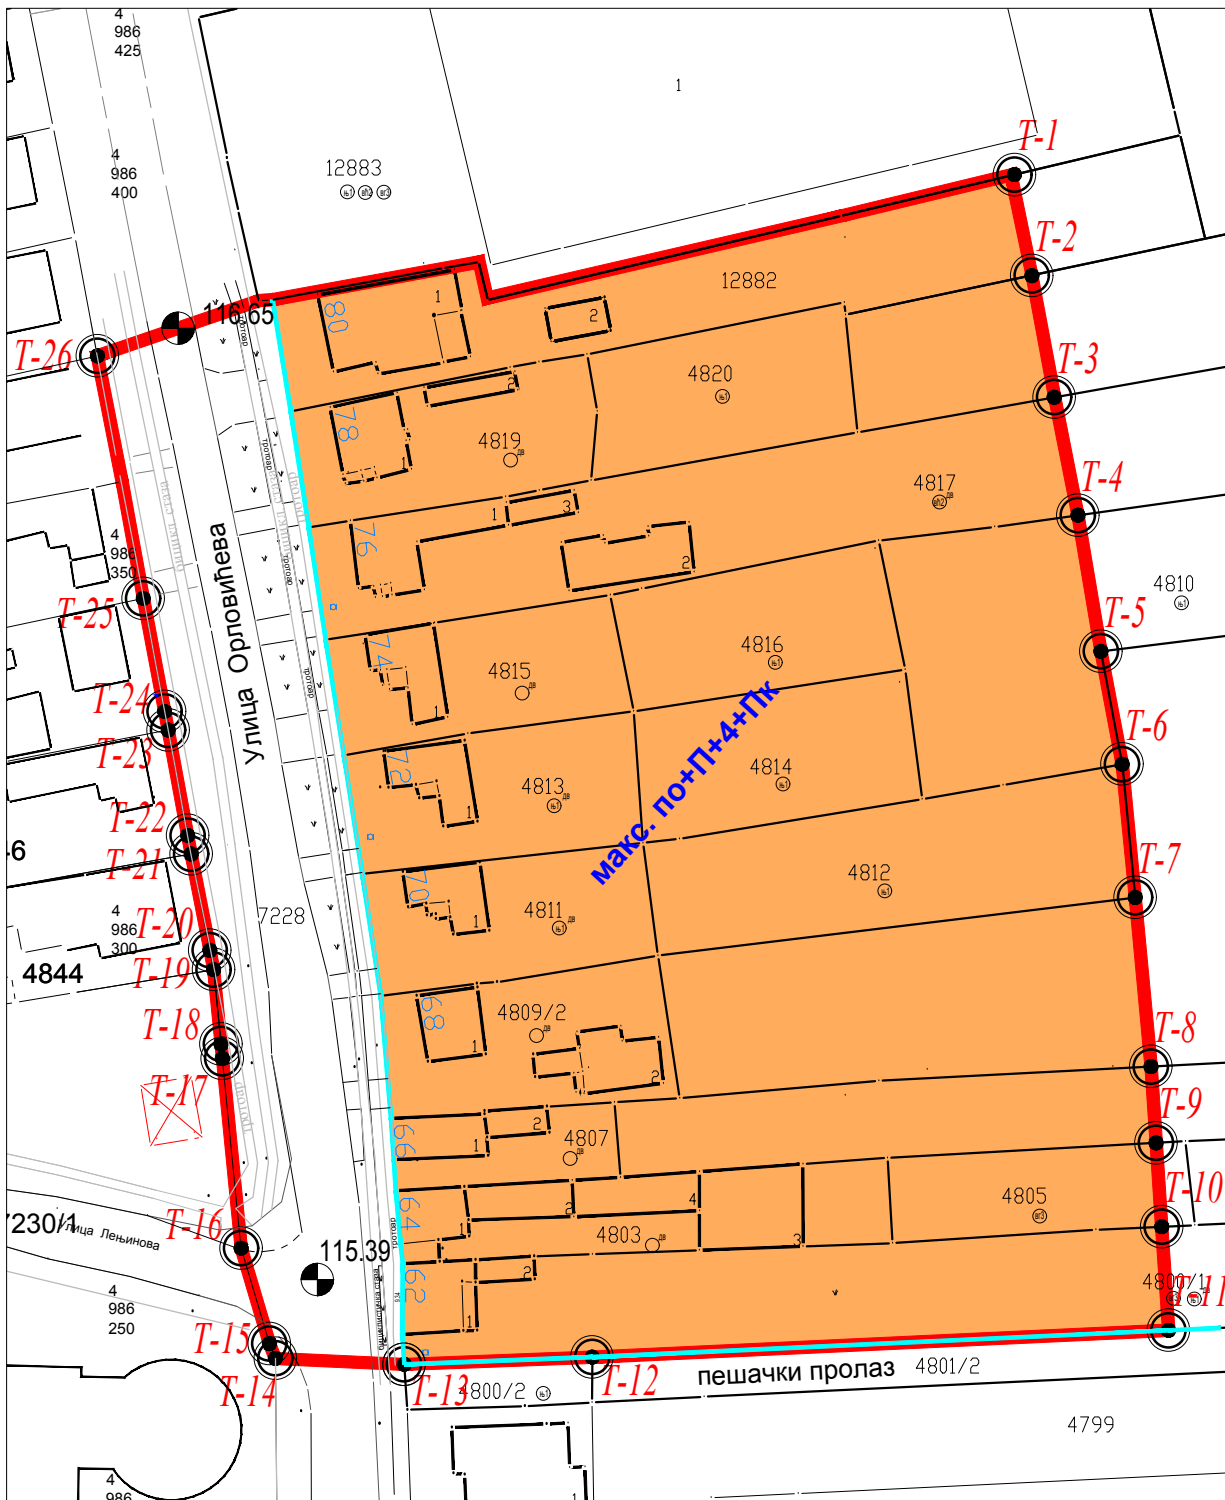

ознаке:



ГРАНИЦА ПЛАНСКОГ ПОДРУЧЈА

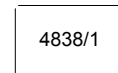

ПОСТОЈЕЋЕ КАТ. ПАРЦЕЛЕ



ПОСТОЈЕЋИ ОБЈЕКТИ
-катастарско стање



РЕГУЛАЦИОНА ЛИНИЈА



КОЛОВОЗ

ПОВРШИНЕ ЈАВНЕ НАМЕНЕ:



САОБРАЋАЈНЕ ПОВРШИНЕ

ПОВРШИНЕ ОСТАЛИХ НАМЕНА:



ВИШЕПОРОДИЧНО СТАНОВАЊЕ

по+П+4+Пк

планирана макс. спратност
објекта

СКУПШТИНА ОПШТИНЕ РУМА



Председник СО Рума

ПЛАН ДЕТАЉНЕ РЕГУЛАЦИЈЕ "за део блока 1-3-3" у Руми

**НАМЕНА ПОВРШИНА У ГРАНИЦАМА
ПЛАНА СА ПОВРШИНАМА
ЈАВНЕ НАМЕНЕ**

Р 1:1000

ЛИСТ **3**

израђивач:



ЈАВНО ПРЕДУЗЕЋЕ ЗА УРБАНИСТИЧКО ПЛАНИРАЊЕ,
УПРАВЉАЊЕ ПУТЕВИМА И ИЗГРАДЊУ РУМА

ОДГОВОРНИ УРБАНИСТА:

Маријана Мандић, дипл. инж. арх.

САРАДНИЦИ:

Небојша Костић, дипл. инж. грађ.

Јован Цвејић, инж. геод.

Рума, 2022.