


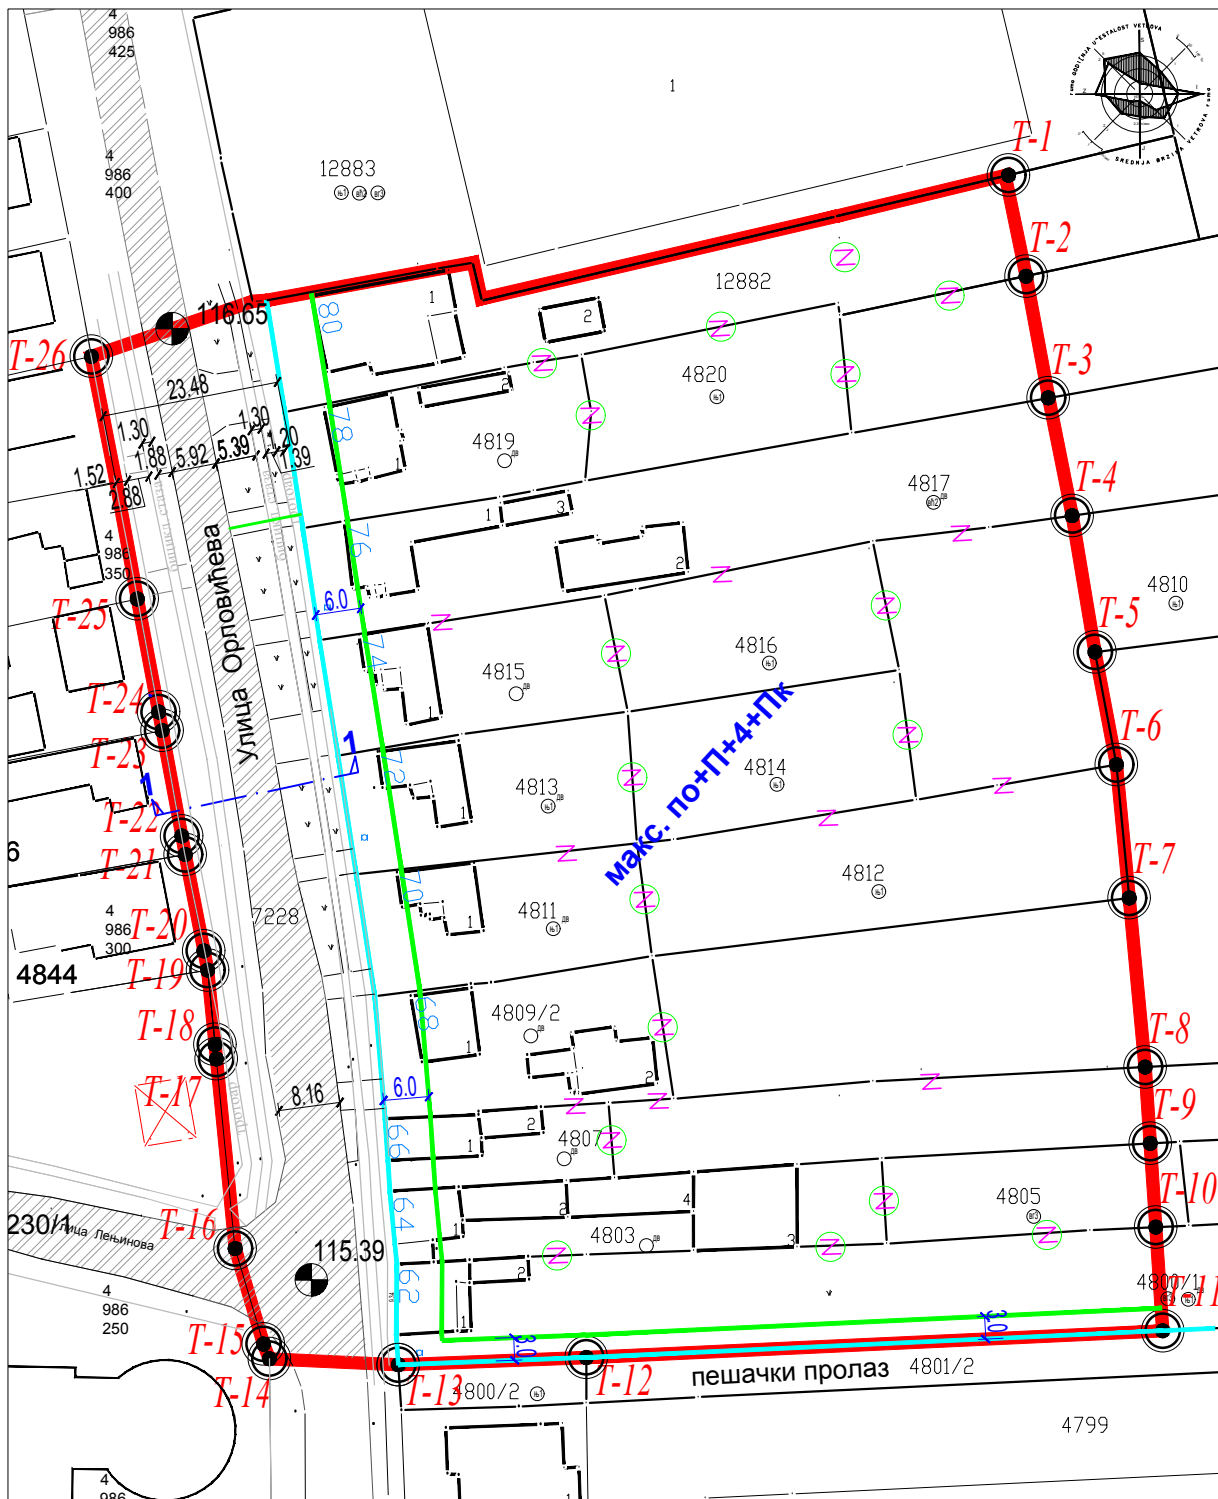

ознаке:



ГРАНИЦА ПЛАНСКОГ ПОДРУЧЈА

4838/1

ПОСТОЈЕЋЕ КАТ. ПАРЦЕЛЕ



ПОСТОЈЕЋИ ОБЈЕКТИ -катастарско стање

РЕГУЛАЦИОНА ЛИНИЈА

ГРАЂЕВИНСКА ЛИНИЈА



КОЛОВОЗ

ВИСИНСКЕ КОТЕ

0.5%
110,2m

ПОДУЖНИ ПАД НИВЕЛЕТЕ

по+П+4+Пк

планирана макс. спратност објекта



обавезно припајање парцела

могуће припајање парцела (предлог)

СКУПШТИНА ОПШТИНЕ РУМА



Председник СО Рума

ПЛАН ДЕТАЉНЕ РЕГУЛАЦИЈЕ "за део блока 1-3-3" у Руми

ПЛАН САОБРАЋАЈА, РЕГУЛАЦИЈЕ И НИВЕЛАЦИЈЕ

Р 1:1000

ЛИСТ **4**

израђивач:



ЈАВНО ПРЕДУЗЕЋЕ ЗА УРБАНИСТИЧКО ПЛАНИРАЊЕ,
УПРАВЉАЊЕ ПУТЕВИМА И ИЗГРАДЊУ РУМА

ОДГОВОРНИ УРБАНИСТА:

Маријана Мандић, дипл. инж. арх.

САРАДНИЦИ:

Небојша Костић, дипл. инж. грађ.

Јован Цвејић, инж. геод.

Рума, 2022.