



РЕПУБЛИКА СРБИЈА
РЕПУБЛИЧКИ ГЕОДЕТСКИ ЗАВОД
Сектор за катастар непокретности
Одељење за катастар водова Нови Сад
Број: 956-302-15143/2022
Датум: 14.07.2022. године
Булевар Михајла Пупина 16, Нови Сад

Подносилац захтева: ГЕОДЕТСКИ БИРО РУМА
Адреса: КУДОШКА 31
Место: РУМА

У вези Вашег захтева, достављамо Вам копију плана катастра водова за К.О. РУМА,
КАТ.ПАРЦ.БР. 4821, 4800/1.
Подаци се могу користити: Као део техничке документације и у друге сврхе се не могу
употребити.

ОВЛАШЋЕНО ЛИЦЕ

Mirjana Nikolic
14.7.2022 11:08:36



РЕПУБЛИКА СРБИЈА
РЕПУБЛИЧКИ ГЕОДЕТСКИ ЗАВОД
Служба за катастар водова Нови Сад
Број: 956-302-15143/2022

КОПИЈА КАТАСТАРСКОГ ПЛАНА ВОДОВА

Град / Општина Рума

Размера 1: 1000



Копија плана водова је верна оригиналу.

Овлашћено лице

У Новом Саду, 14.07.2022. године

Mirjana Nikolic
14.7.2022 11:10:12

рица Ристовић, дипл. геод. инж.



РЕПУБЛИКА СРБИЈА
РЕПУБЛИЧКИ ГЕОДЕТСКИ ЗАВОД
Служба за катастар водова Нови Сад
Број: 956-302-15143/2022

КОПИЈА КАТАСТАРСКОГ ПЛАНА ВОДОВА

Град / Општина Рума

Размера 1: 1000




Копија плана водова је верна оригиналу.

Овлашћено лице

У Новом Саду, 14.07.2022. године

Мирјана Николић
14.7.2022 11:09:45

Зорица Ристовић, дипл. геод. инж.

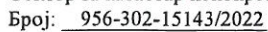

Размера: 1:1000



Mirjana Nikolic
14.7.2022 11:08:58




РЕПУБЛИКА СРБИЈА
РЕПУБЛИЧКИ ГЕОДЕТСКИ ЗАВОД
Служба за катастар водова Нови Сад
Број: 956-302-15143/2022

КОПИЈА КАТАСТАРСКОГ ПЛАНА ВОДОВА

Град / Општина Рума

Размера 1: 1000

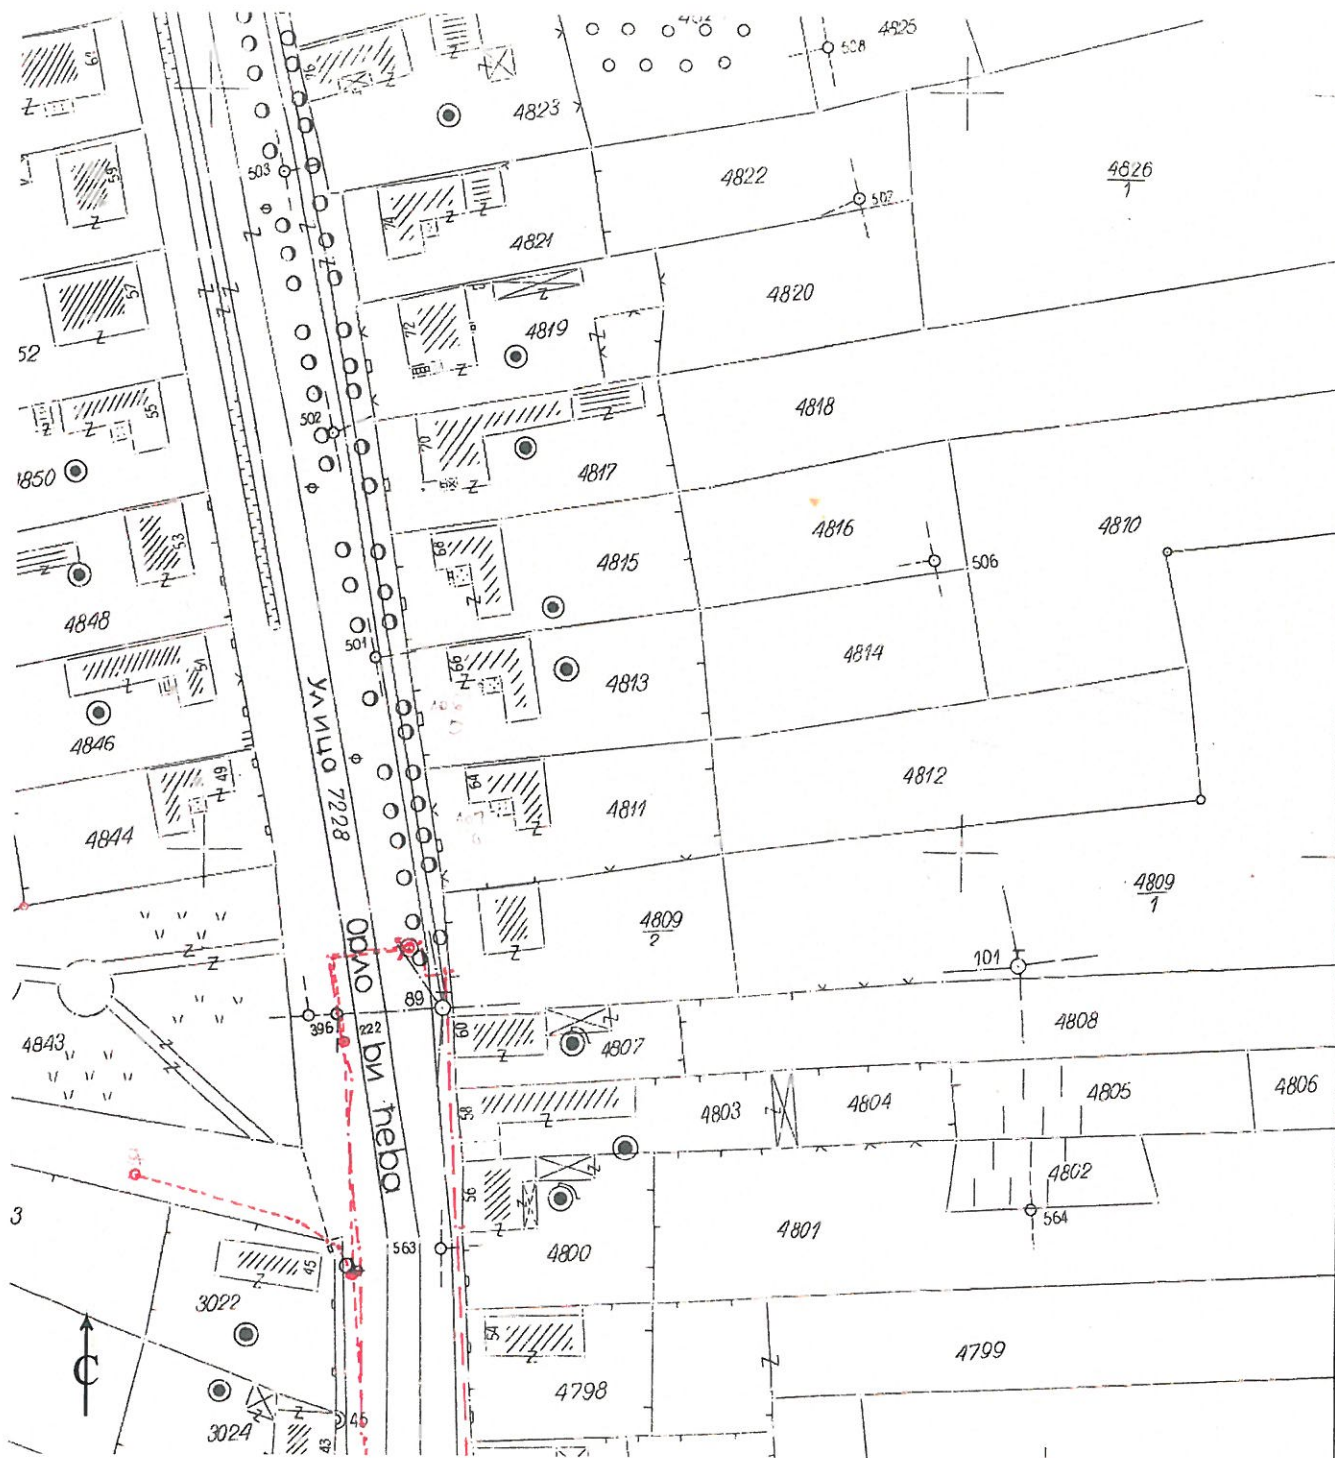

Копија плана водова је верна оригиналу.

Овлашћено лице

У Новом Саду, 14.07.2022. године

Mirjana Nikolic
14.7.2022 11:08:14

Зорица Ристовић, дипл. геод. инж.



РЕПУБЛИКА СРБИЈА
РЕПУБЛИЧКИ ГЕОДЕТСКИ ЗАВОД
Служба за катастар водова Нови Сад
Број: 956-302-15143/2022

КОПИЈА КАТАСТАРСКОГ ПЛАНА ВОДОВА

Град / Општина Рума

Размера 1: 1000



Копија плана водова је верна оригиналу.

Овлашћено лице

У Новом Саду, 14.07.2022. године

Миљана Николић
14.7.2022 11:07:46

Зорица Ристовић, дипл. геод. инж.



РЕПУБЛИКА СРБИЈА
РЕПУБЛИЧКИ ГЕОДЕТСКИ ЗАВОД
Служба за катастар водова Нови Сад
Број: 956-302-15143/2022

КОПИЈА КАТАСТАРСКОГ ПЛАНА ВОДОВА

Град / Општина Рума

Размера 1: 1000



Копија плана водова је верна оригиналу.

Овлашћено лице

У Новом Саду, 14.07.2022. године

Миљана Nikolic
14.7.2022 11:06:45

Зорица Ристовић, дипл. геод. инж.