


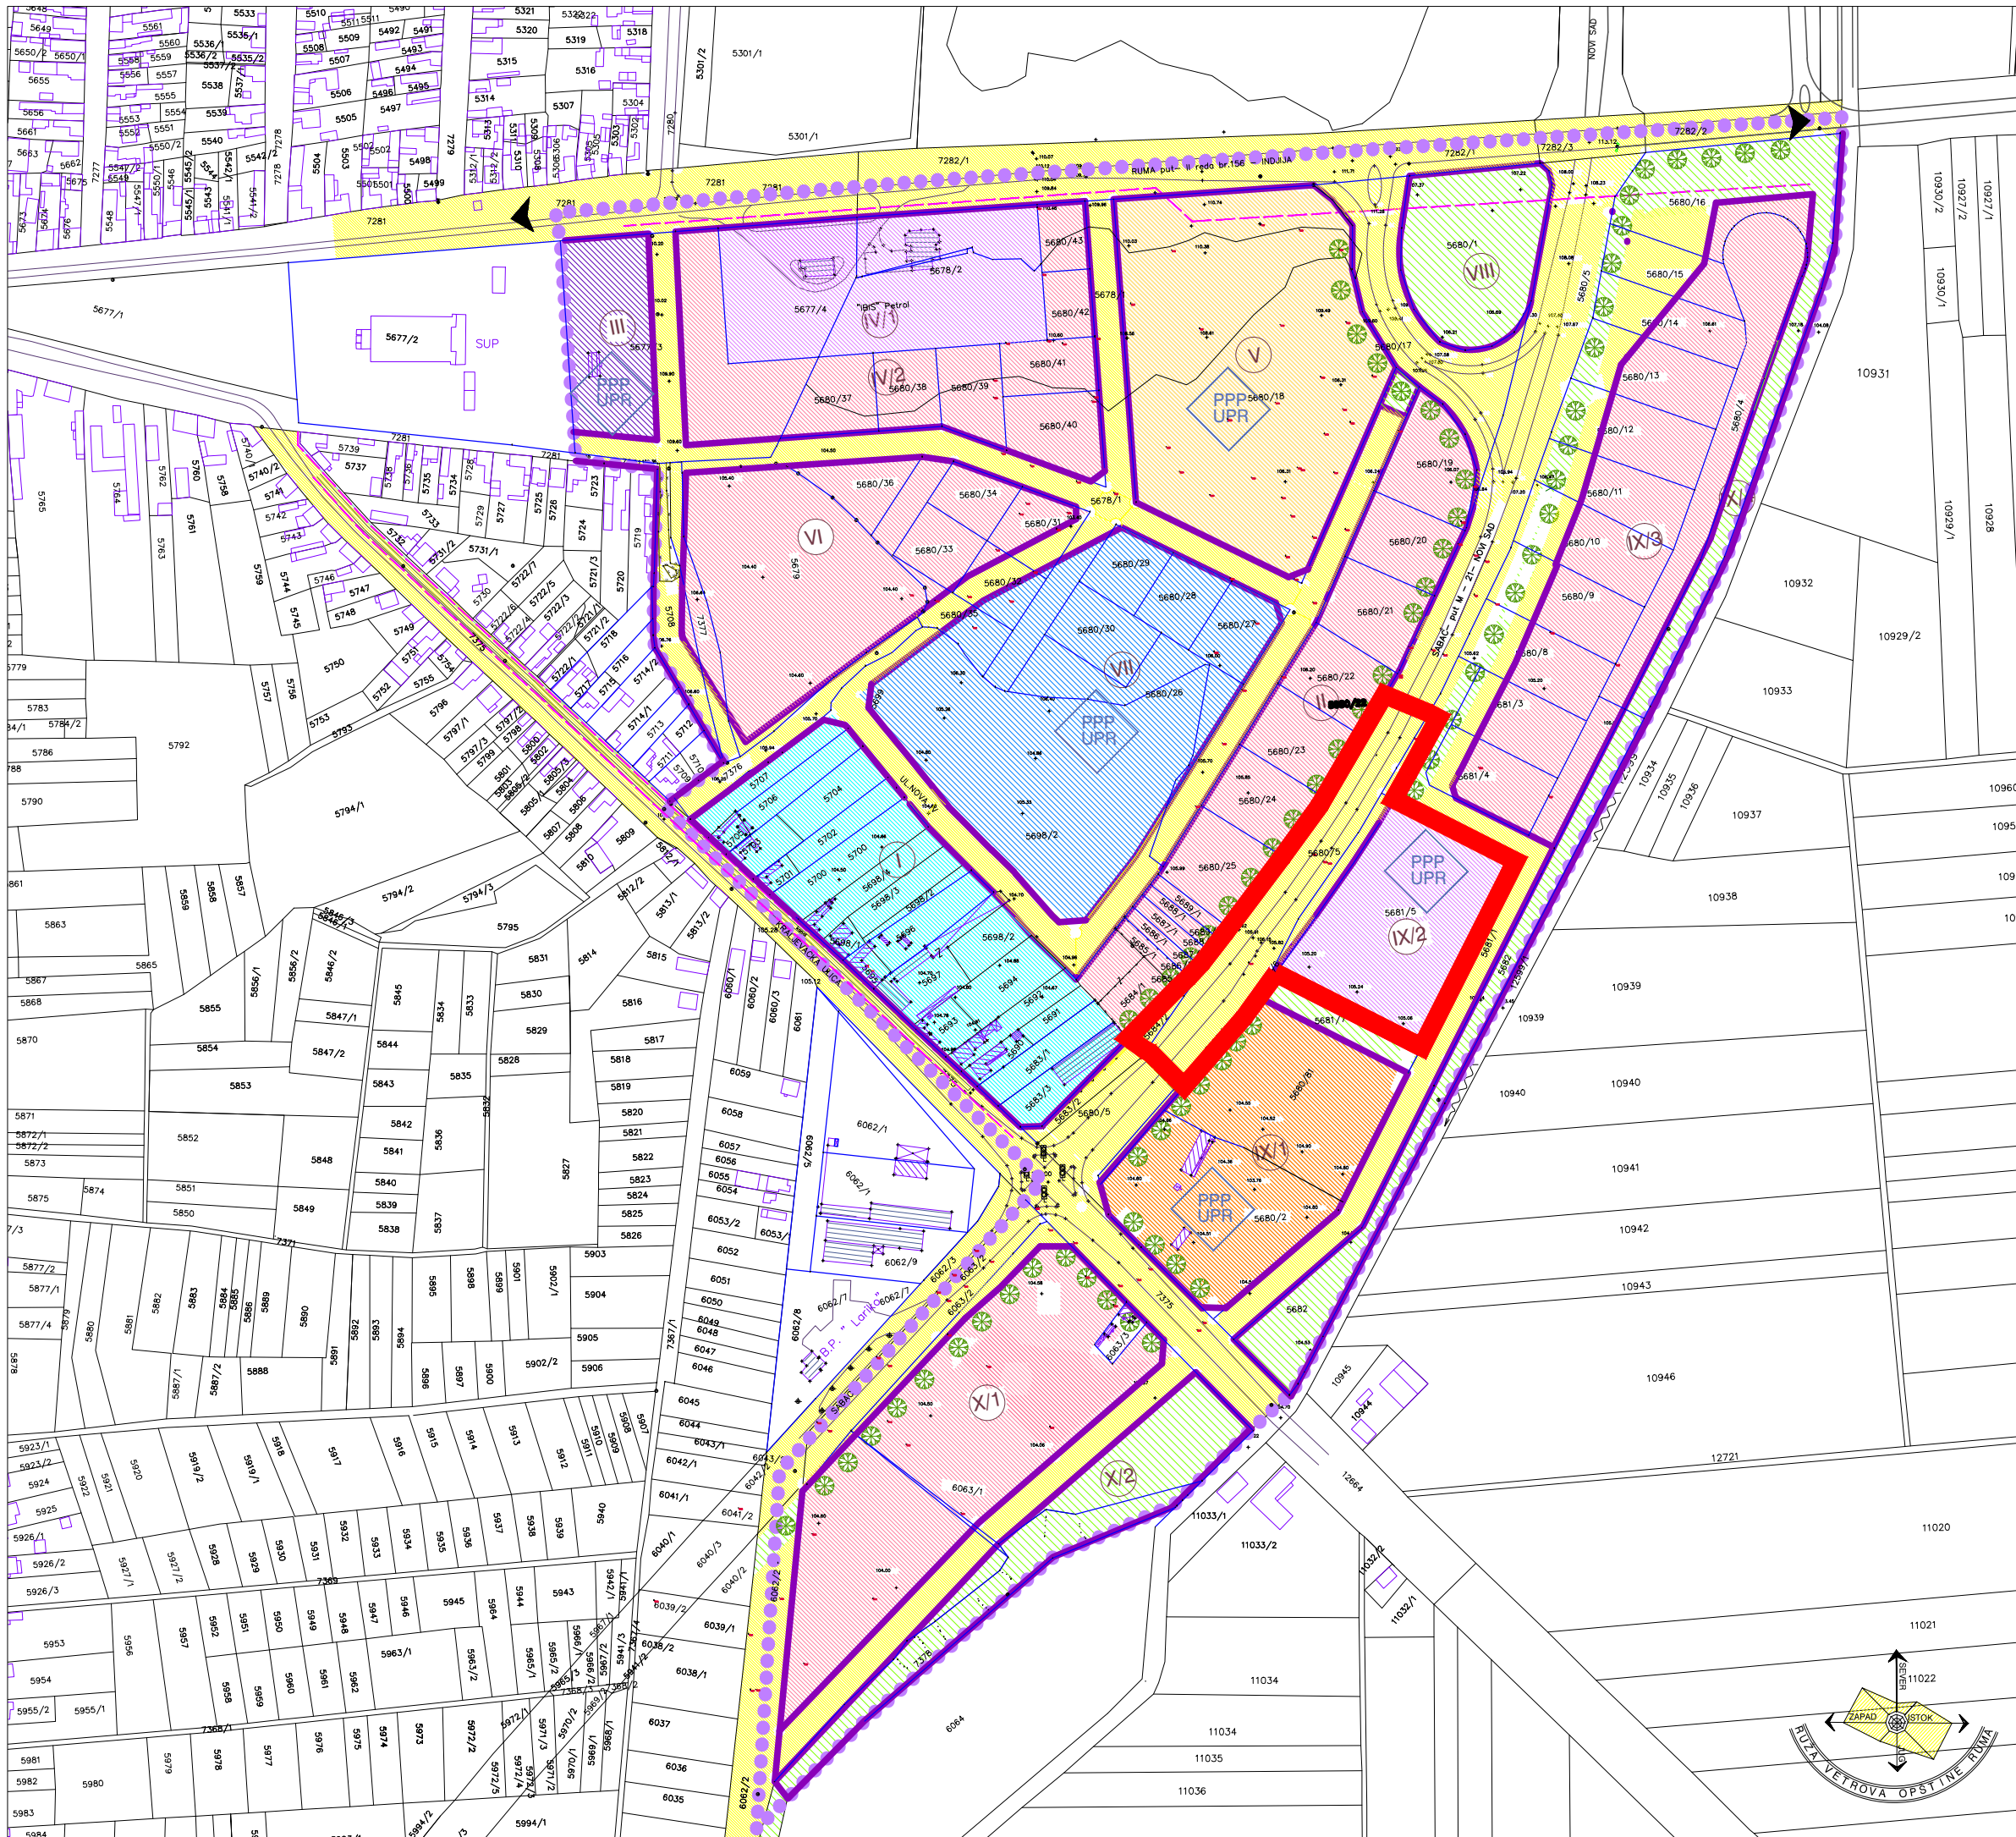

DONOSI.....SO RUMA 2006.godine

PLAN DETALJNE REGULACIJE „ISTOČNA RADNA ZONA,, U RUMI

NAZIV LISTA :
NAMENA POVRŠINA I
PODELA NA PROSTORNE CELINE
SA PRIKAZOM NAČINA KORIŠĆENJA ZEMLJIŠTA

BRJ LISTA : 2/1

INVESTITOR :
JP ZA GRAĐEVINSKO ZEMLJIŠTE
I PUTEVE OPŠTINE RUMA

IZRAĐIVAČ :
JAVNO URBANISTIČKO
POSREDOVANJE
OPŠTINA RUMA I POKRAJINA
NOSILAC IZRADE:
D. FILIPOVIĆ, dipl.inž.arh.

OZNAKE :

PROSTORNI ELEMENTI NASTALI IZMENOM I DOPUNOM PDR-e

REGULACIONE LINIJE
KONSTRUKTIVNE TAČKE

BROJ PROSTORNE CELINE / BROJ PODCELINE

R.L.
JAVNO GRAĐEVINSKO ZEMLJIŠTE- ulice

Stanovanje sa tercijernim delatnostima
manjeg obima
Promet nafte i njenih derivata
teretni parking
Ugostiteljstvo zabava i razonoda
Prerada usluge servisi skladišta i sl.
Tržno-distributivni centar,diskont
Kvantaška pijaca
Zona zaštitnog zelenila

Obavezno zaštitno zelenilo
u okviru drugih namena
(zona zabranjena za gradnju)

ГРАНИЦА ИЗМЕНА
И ДОПУНА