


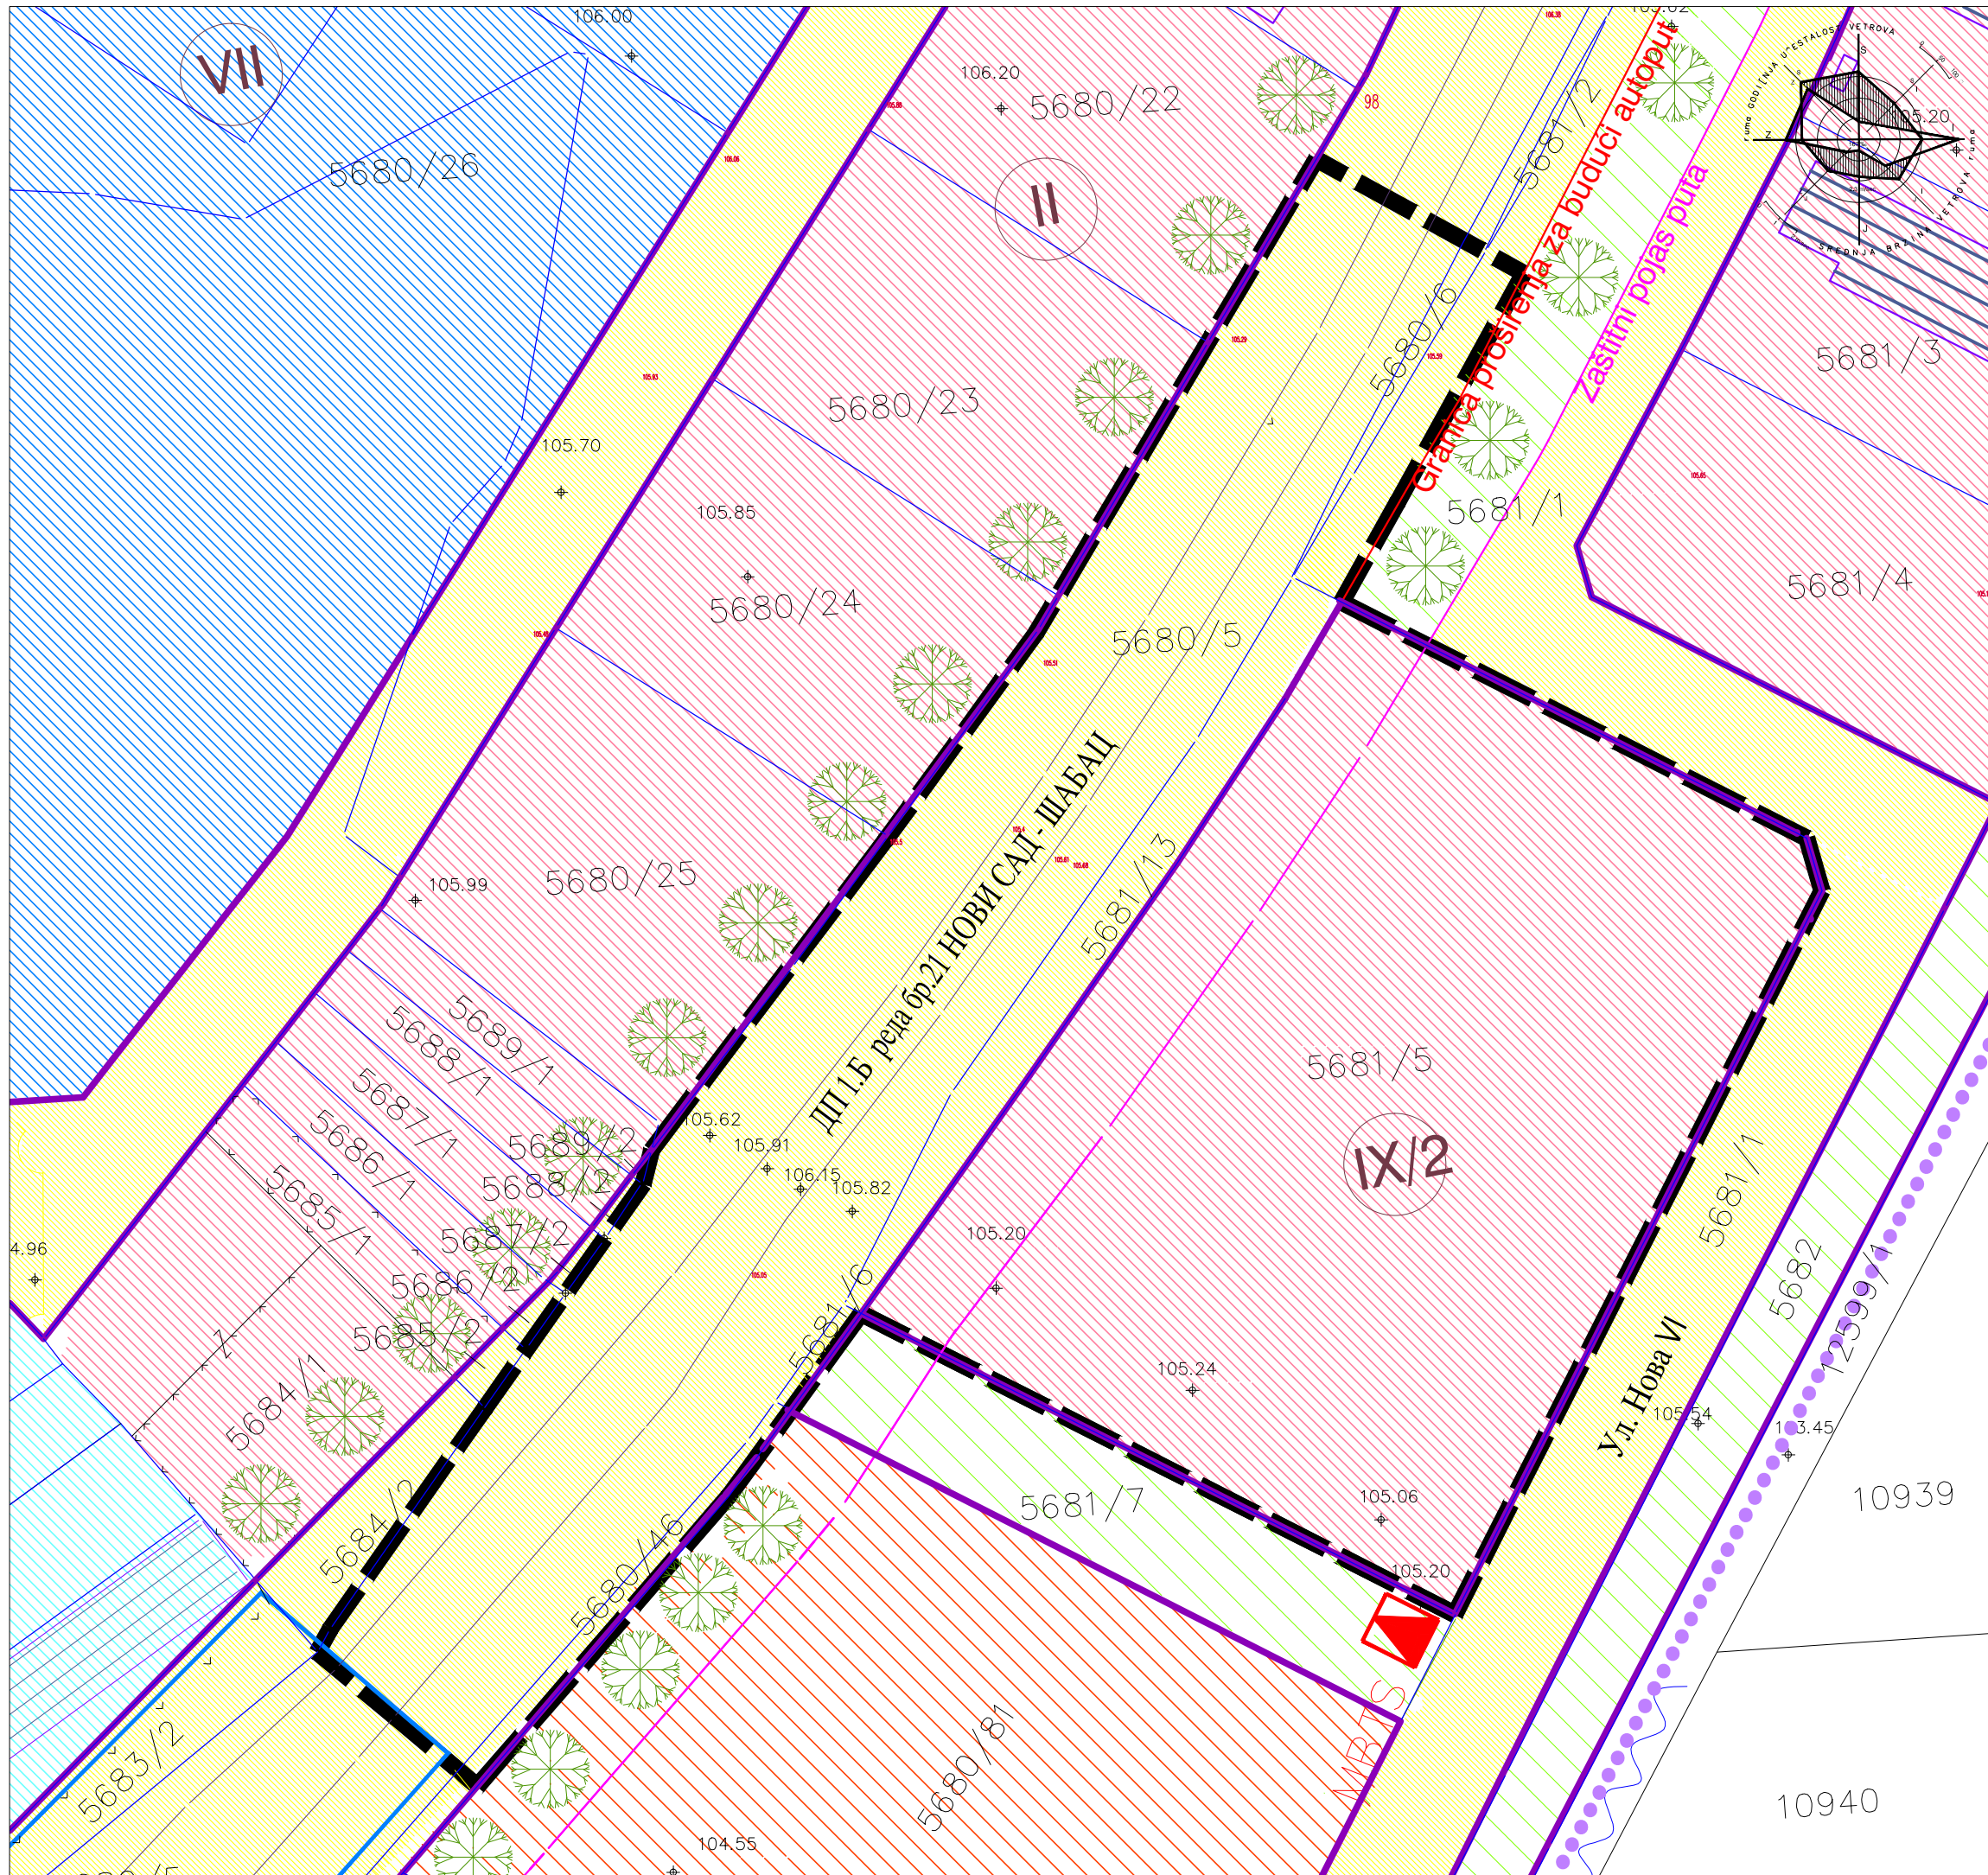

Ознаке:

- Граница обухвата плана
- 5681/4 Постојеће парцеле
- ПОВРШИНЕ ЈАВНЕ НАМЕНЕ
- R.L. Површине јавне намене -улице- регулациона линија
- IX/2 број просторне целине/подцелине
- ОСТАЛО ГРАЂ. ЗЕМЉИШТЕ
- Становање са терцијарним делатностима мањег обима
- Промет нафте и њених деривата
- Теретни паркинг са прат. садржајима
- Сервиси, складишта и угоститељство
- Промет нафте и њених деривата Прерада, услуге, сервиси, складишта и сл.
- Тржно-дистрибутивни центар, дисконт
- Кванташка пијаца
- Зона заштитног зеленила
- Обавезно заштитно зеленило у оквиру других намена (зона забрањена за градњу)
- Монтажно бетонска ТС
- ГРАНИЦА ОБУХВАТА ИЗМЕНА И ДОПУНА**

СКУПШТИНА ОПШТИНЕ РУМА

Председник Скупштине Општине Рума:

ПЛАН ДЕТАЉНЕ РЕГУЛАЦИЈЕ "ИСТОЧНА РАДНА ЗОНА" У РУМИ
-ИЗМЕНЕ И ДОПУНЕ-

НАМЕНА ПОВРШИНА И ПОДЕЛА НА ПРОСТОРНЕ ЦЕЛИНЕ СА ПРИКАЗОМ НАЧИНА КОРИШЋЕЊА ЗЕМЉИШТА

Р 1: 1000 лист 2/1а.

носилац израде:

JAVNO URBANISTIČKO PREDAJENJE "PLANAR" RUMA
RUMA 27 Oktobra 7a, telef. 022 430 728 E-mail: jup@planar.rs

ОДГОВОРНИ УРБАНИСТА:
Биљана Милутиновић, дипл.инж.арх.

САРАДНИЦИ:
Драган Филиповић, дипл.инж.грађ.

Рума 2015.