


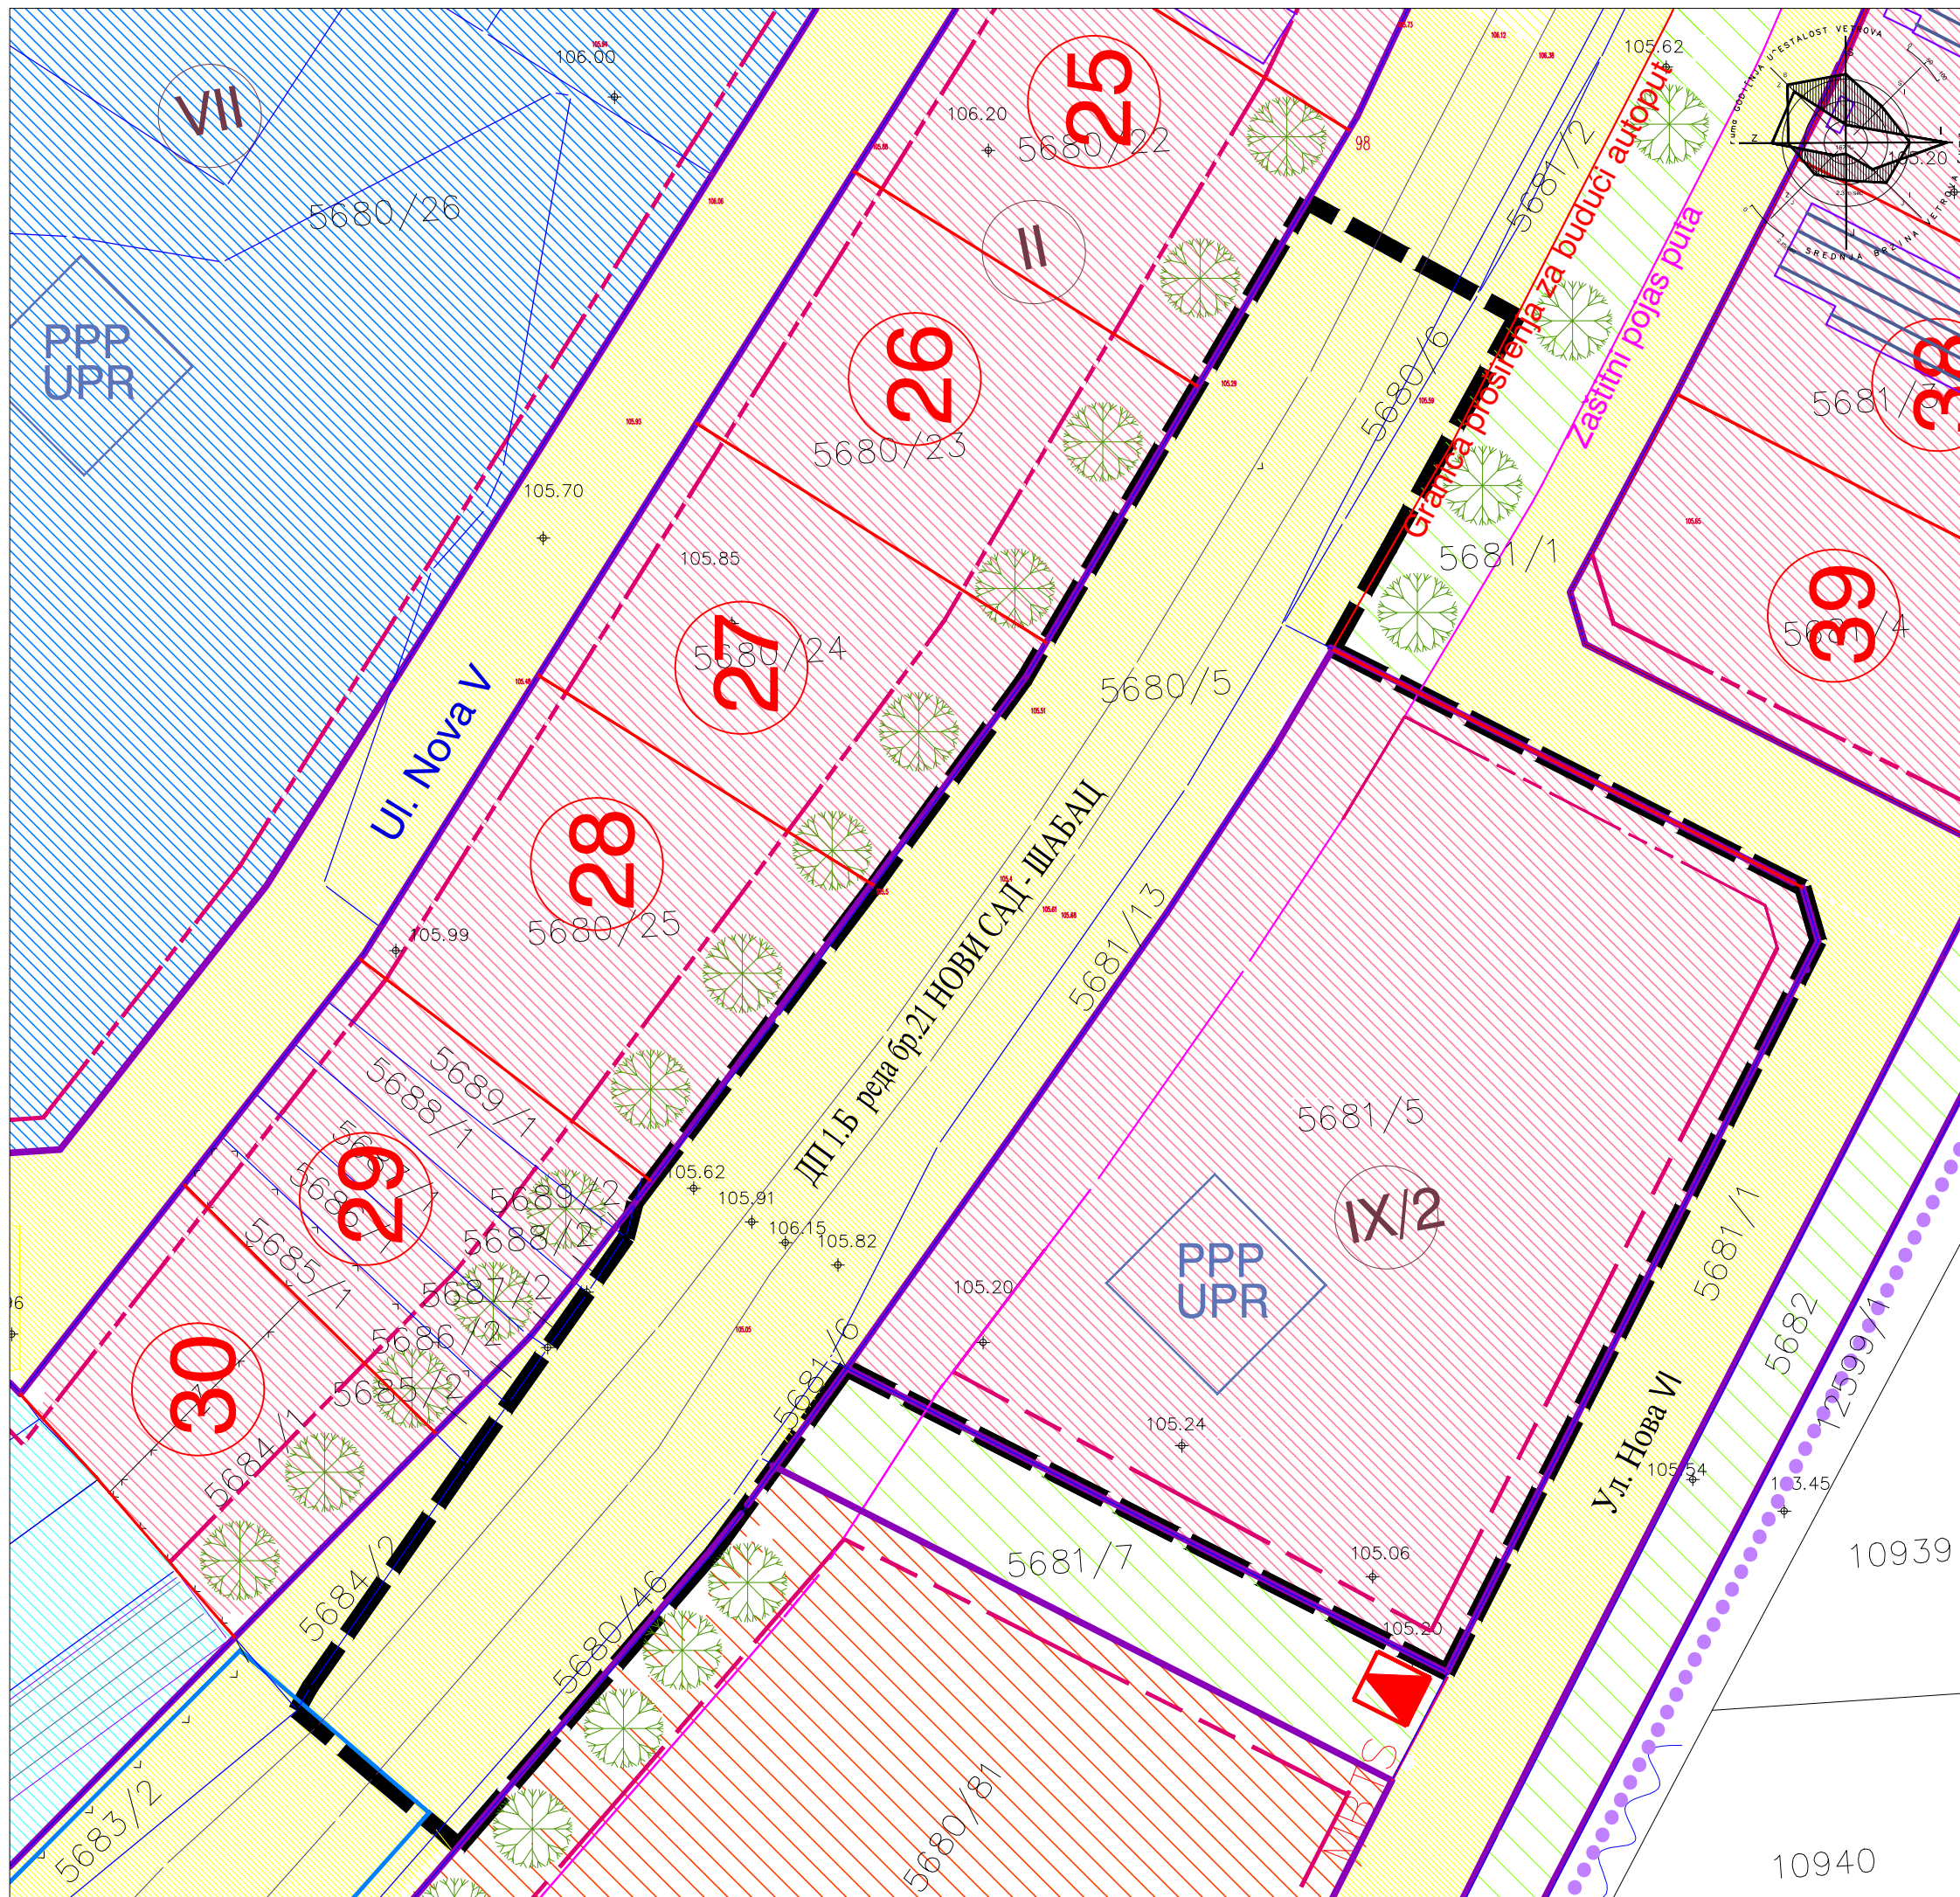

Ознаке:

**ИЗРАДА УРБ. ПРОЈЕКТА**  
блокови: цели III, V, VII, IX/1 и део IX/2

**ПАРЦЕЛАЦИЈА И ПРЕПАРЦЕЛАЦИЈА**  
МОГУЋА ЈЕ У БЛОКОВИМА  
блокови: I, II, IV/1, IV/2, VI, VIII, IX/2, IX/3, IX/4, X/1, X/2

**ПОВРШИНЕ ЈАВНЕ НАМЕНЕ**

|  |      |
|--|------|
|  | П.Д. |
|  | П.П. |
|  | П.П. |
|  | П.Д. |

Површине јавне намене  
-улице-

IX/2 број просторне целине/подцелине

**ОСТАЛО ГРАЂ. ЗЕМЉИШТЕ**

|  |                                                                            |
|--|----------------------------------------------------------------------------|
|  | Становање са терцијарним делатностима мањег обима                          |
|  | Промет нафте и њених деривата                                              |
|  | Теретни паркинг са прат. садржајима                                        |
|  | Сервиси, складишта и угоститељство                                         |
|  | Промет нафте и њених деривата<br>Прерада, услуге, сервиси, складишта и сл. |
|  | Тржно-дистрибутивни центар, дисконт                                        |
|  | Кванташка пијаца                                                           |
|  | Зона заштитног зеленила                                                    |

**ГРАНИЦА ОБУХВАТА ИЗМЕНА И ДОПУНА**

СКУПШТИНА ОПШТИНЕ РУМА

Председник Скупштине Општине Рума:

**ПЛАН ДЕТАЉНЕ РЕГУЛАЦИЈЕ**  
**”ИСТОЧНА РАДНА ЗОНА” У РУМИ**  
**-ИЗМЕНЕ И ДОПУНЕ-**

**ПРЕДЛОГ ЗА ПАРЦЕЛАЦИЈУ И УСЛОВИ ПРЕПАРЦЕЛАЦИЈЕ**

Р 1: 1000 лист 2/3а.

носилац израде:

JAVNO URBANISTIČKO PREDAJENJE  
"PLAN" RUMA  
RUMA 27 Oktobra 7a, telefon 022 430 728 E-mail: jup@planruma.rs

ОДГОВОРНИ УРБАНИСТА:  
Биљана Милутиновић, дипл.инж.арх.

САРАДНИЦИ:  
Драган Филиповић, дипл.инж.грађ.

Рума 2015.