


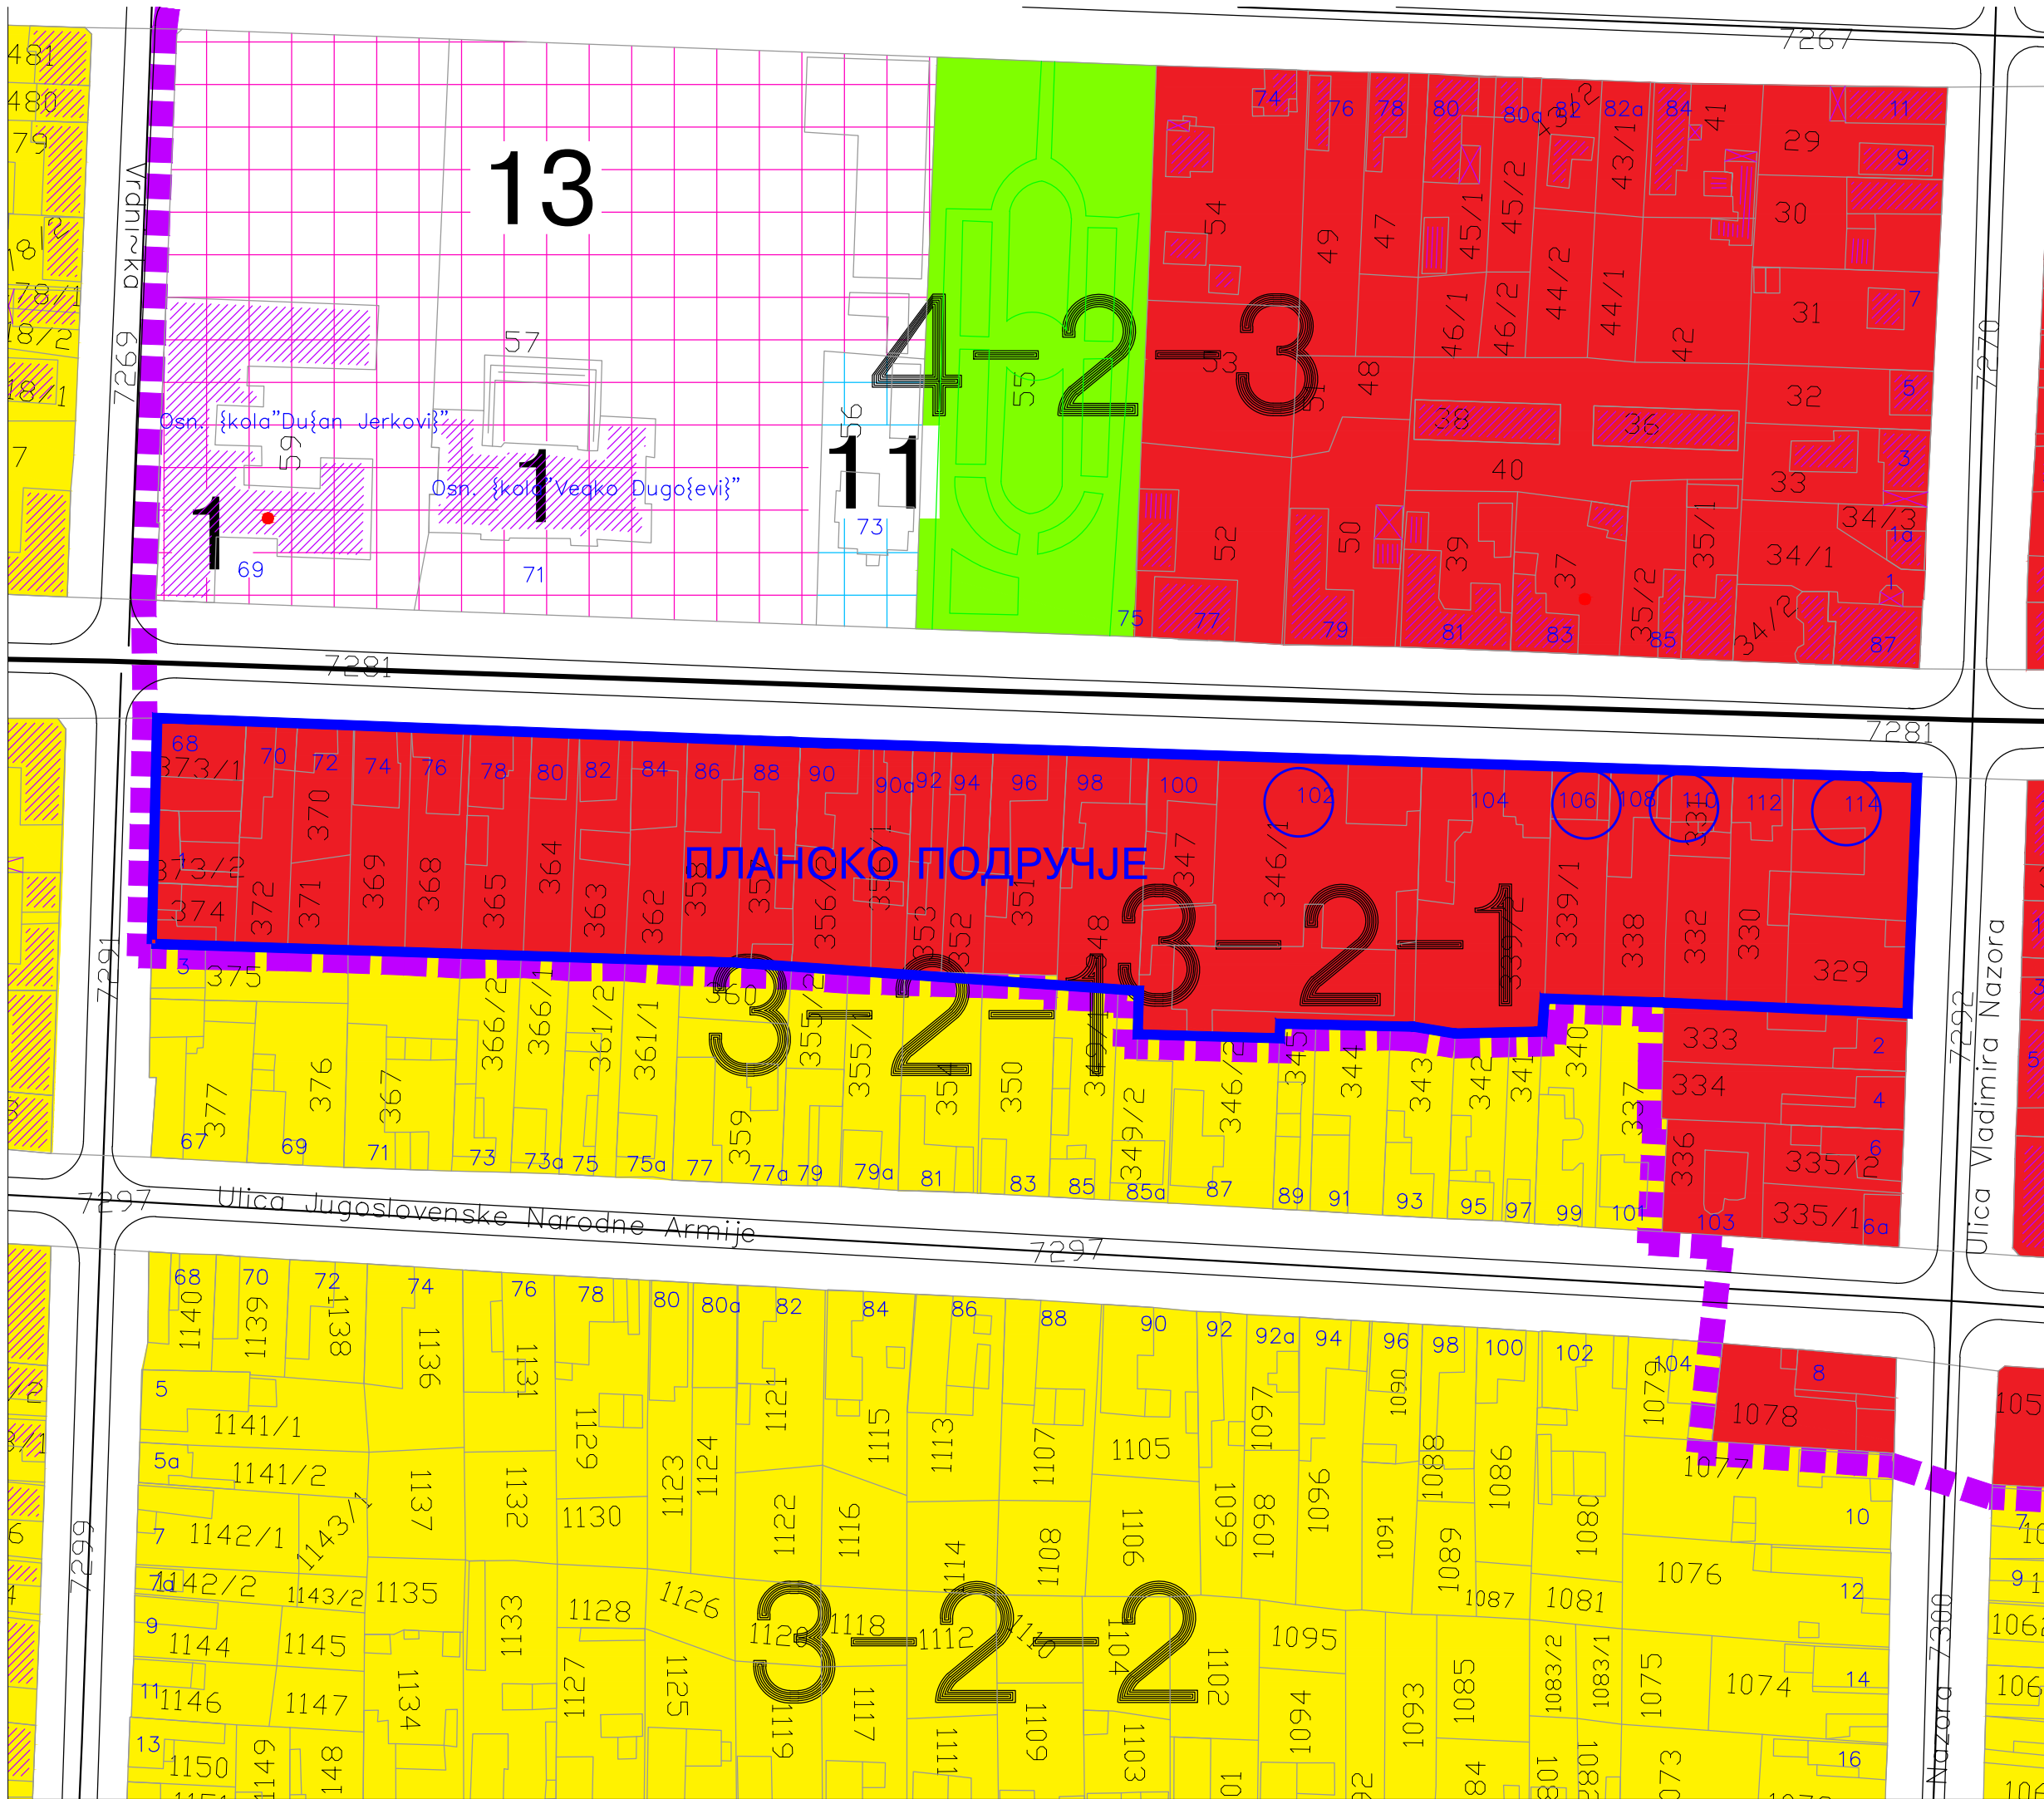



СКУПШТИНА ОПШТИНЕ РУМА

ГЕНЕРАЛНИ ПЛАН РУМЕ

ЛЕГЕНДА:

- ГРАНИЦА КАТАСТАРСКЕ ОПШТИНЕ РУМА
- ДЕО ГРАЂ. РЕОНА КОЈИ СЕ НАЛАЗИ У КО ВОЃАЊ

НАМЕНА ПОВРШИНА

ЦЕНТРАЛНЕ АКТИВНОСТИ

- ГРАНИЦА ЦЕНТРАЛНЕ ЗОНЕ
- ЦЕНТРАЛНИ САДРЖАЈИ

ВАСПИТАЊЕ И ОБРАЗОВАЊЕ

- ЗДРАВСТВО
- СОЦИЈАЛНА ЗАШТИТА

СТАНОВАЊЕ

- ПОРОДИЧНО
- ВИШЕПОРОДИЧНО
- МЕШОВИТО

ВЕРСКИ САДРЖАЈИ

- ВЕРСКИ ОБЈЕКТИ

РАДНЕ ПОВРШИНЕ

- РАДНЕ ЗОНЕ
- РАДНЕ ЗОНЕ У АТАРУ

ЗЕЛЕНИЛО И РЕКРЕАЦИЈА

- ПАРК ШУМА, СПОРТСКИ ТЕРЕНИ
- ПАРКОВСКЕ ПОВРШИНЕ
- СПОРТ И РЕКРЕАЦИЈА
- ЗАШТИТНО ЗЕЛЕНИЛО
- ПОЉОПРИВРЕДНО ЗЕМЉИШТЕ ЗА ПОТРЕБЕ ПОЉОПРИВРЕДНЕ ШКОЛЕ

КОМУНАЛНЕ ПОВРШИНЕ

- ГРОБЉЕ
- ПОСТОЈЕЋА ГРАДСКА ДЕПОНИЈА
- ВАШАРИШТЕ
- РЕЗЕРВОАРИ ВОДЕ
- УРЕЂАЈ ЗА ПРЕЧИШЋАВАЊЕ
- ВАТРОГАСНА СЛУЖБА
- ТРАФОСТАНИЦЕ/ТМРС

ОСТАЛЕ ПОВРШИНЕ

- ВП СТАНОВАЊЕ, ПОСЛОВАЊЕ, ЗЕЛЕНИЛО,
- ВОЂАРСКО-ВИНОГРАДАРСКЕ ЗОНЕ
- ЈЕЗЕРО
- КАНАЛИ-ПОТОЦИ

ПЛАН САОБРАЋАЈНИЦА

- САОБРАЋАЈНИЦЕ
- МАГИСТРАЛНИ ПУТ
- РЕГИОНАЛНИ ПУТ И САОБРАЋАЈНИЦЕ 1. РЕДА
- САБИРНЕ УЛИЦЕ-САОБРАЋАЈНИЦЕ 2. РЕДА
- ИНТРАЗОНСКЕ УЛИЦЕ-ОСТАЛЕ САОБРАЋАЈНИЦЕ
- УКРШТАЊЕ ПУТЕВА У ДВА НИВОА СА ПЕТЉОМ
- УКРШТАЊЕ ПУТА И ЖЕЉЕЗНИЧКЕ ПРУГЕ У ДВА НИВОА
- ДВОКОЛОСЕЧНА ЖЕЉЕЗНИЧКА ПРУГА
- ЈЕДНОКОЛОСЕЧНА ЖЕЉЕЗНИЧКА ПРУГА
- ИНДУСТРИЈСКИ КОЛОСЕК
- ЖЕЉЕЗНИЧКА СТАНИЦА
- АУТОБУСКА СТАНИЦА
- БЕНЗИНСКА СТАНИЦА

**ПРЕОВЛАЂУЈУЋА НАМЕНА ПРОСТОРА
СА ПОДЕЛОМ НА ФУНКЦИОНАЛНЕ
ЦЕЛИНЕ**

израђивач:

ЈАВНО УПРАВЉАЊЕ ПРОЈЕКТИМ ПЛАНА
ОПШТИНА РУМА И РЕГИОН

Рума Улица 27, октобар 78. телефон: 022/438-728
Е-пошта: opstina.ruma@jup.rs, jezika@opstina.ruma.rs

НОСИЛАЦ ИЗРАДЕ :
дипл.инж.арх. Биљана Милутиновић

Конјутерска графика обраде:
Петар Бутачевић

генерални план

Рума 2008.