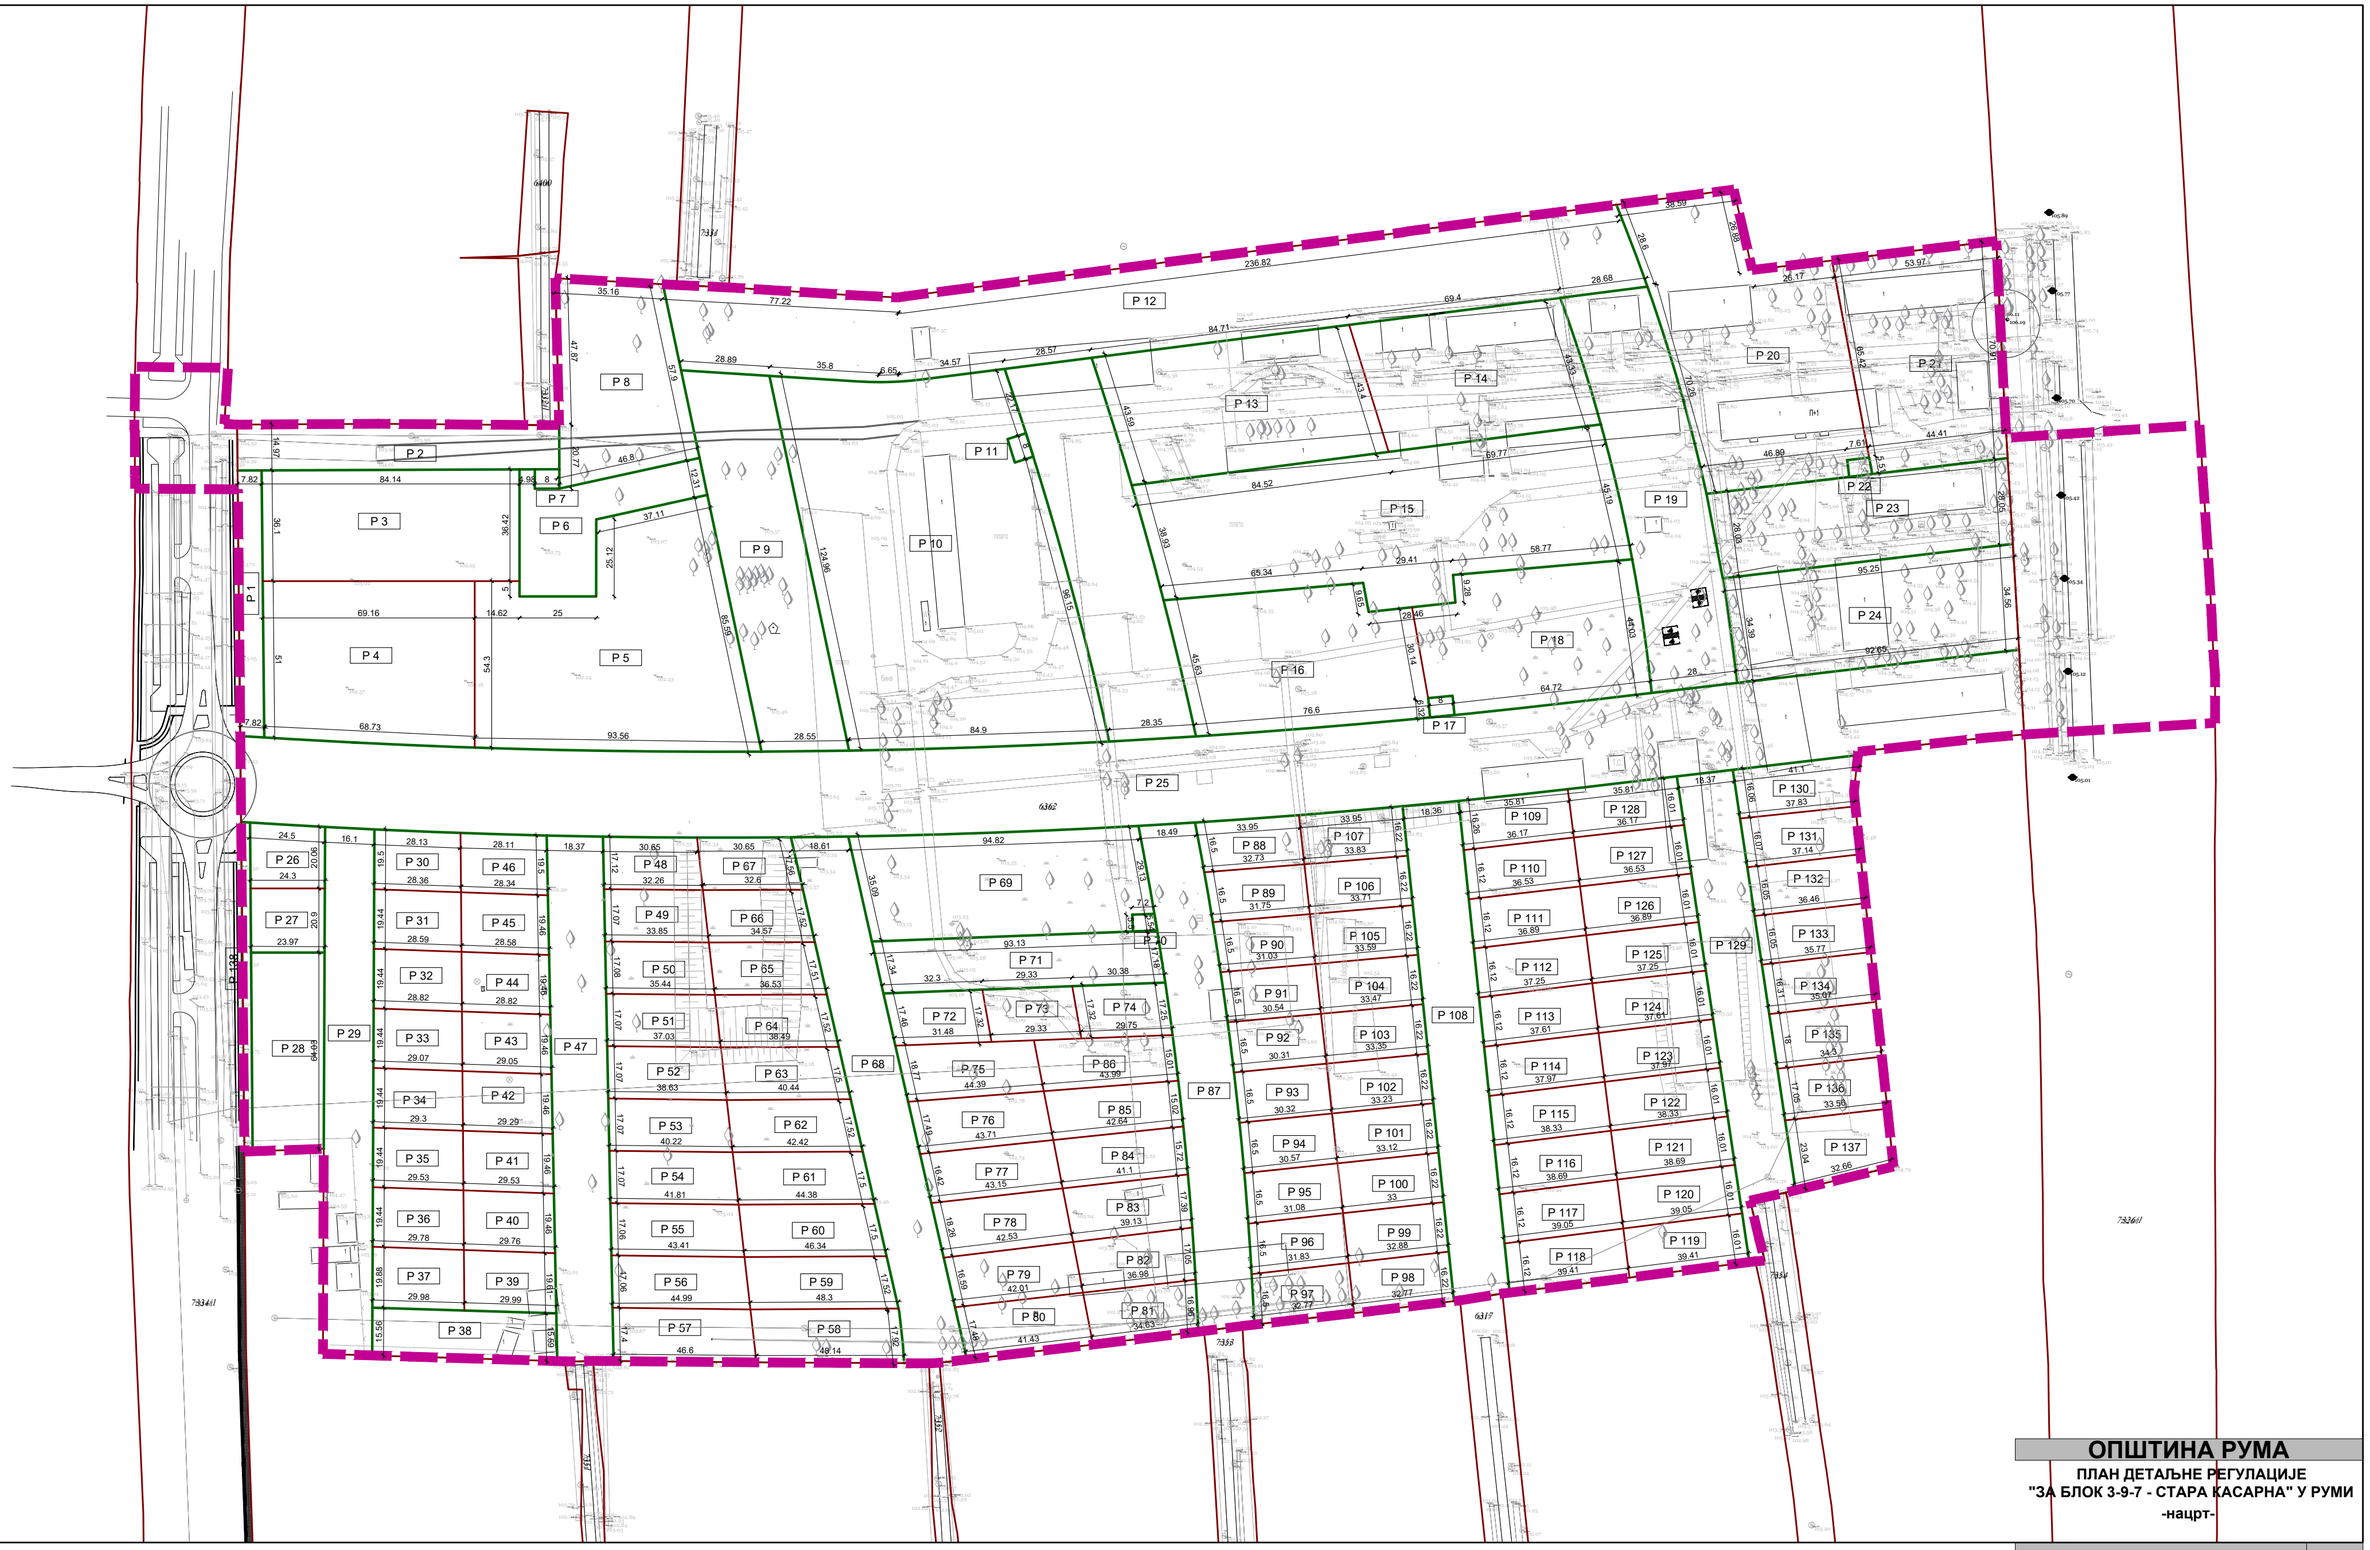

ОПШТИНА РУМА

ПЛАН ДЕТАЉНЕ РЕГУЛАЦИЈЕ "ЗА БЛОК 3-9-7 - СТАРА КАСАРНА" У РУМИ

-нацрт-

ЛЕГЕНДА

- Граница плана
- Границе новоформираних парцела
- Границе новоформираних парцела и јавног земљишта
- P 4 Ознаке новоформираних парцела

ПРЕДЛОГ ПЛАНА ПАРЦЕЛАЦИЈЕ	ЛИСТ
Р 1: 1.000	8

израђивач:

ЈАВНО ПРЕДУЗЕЋЕ УРБАНИЗАМ И ИЗГРАДЊА РУМА
Ул. 27 Октобра 7а, 22400 Рума
Т: 022 430 706
E: office@javnoruma.rs
ЕМБГ: 70211512 МБ: 2646027
ТР: 840-6000000041-08E3-33
ТР: 205-355829-54
www.javnoruma.rs

ОДГОВОРНИ УРБАНИСТА:
Владимир Павловић, дипл.инж.арх.

Рума 2026.