


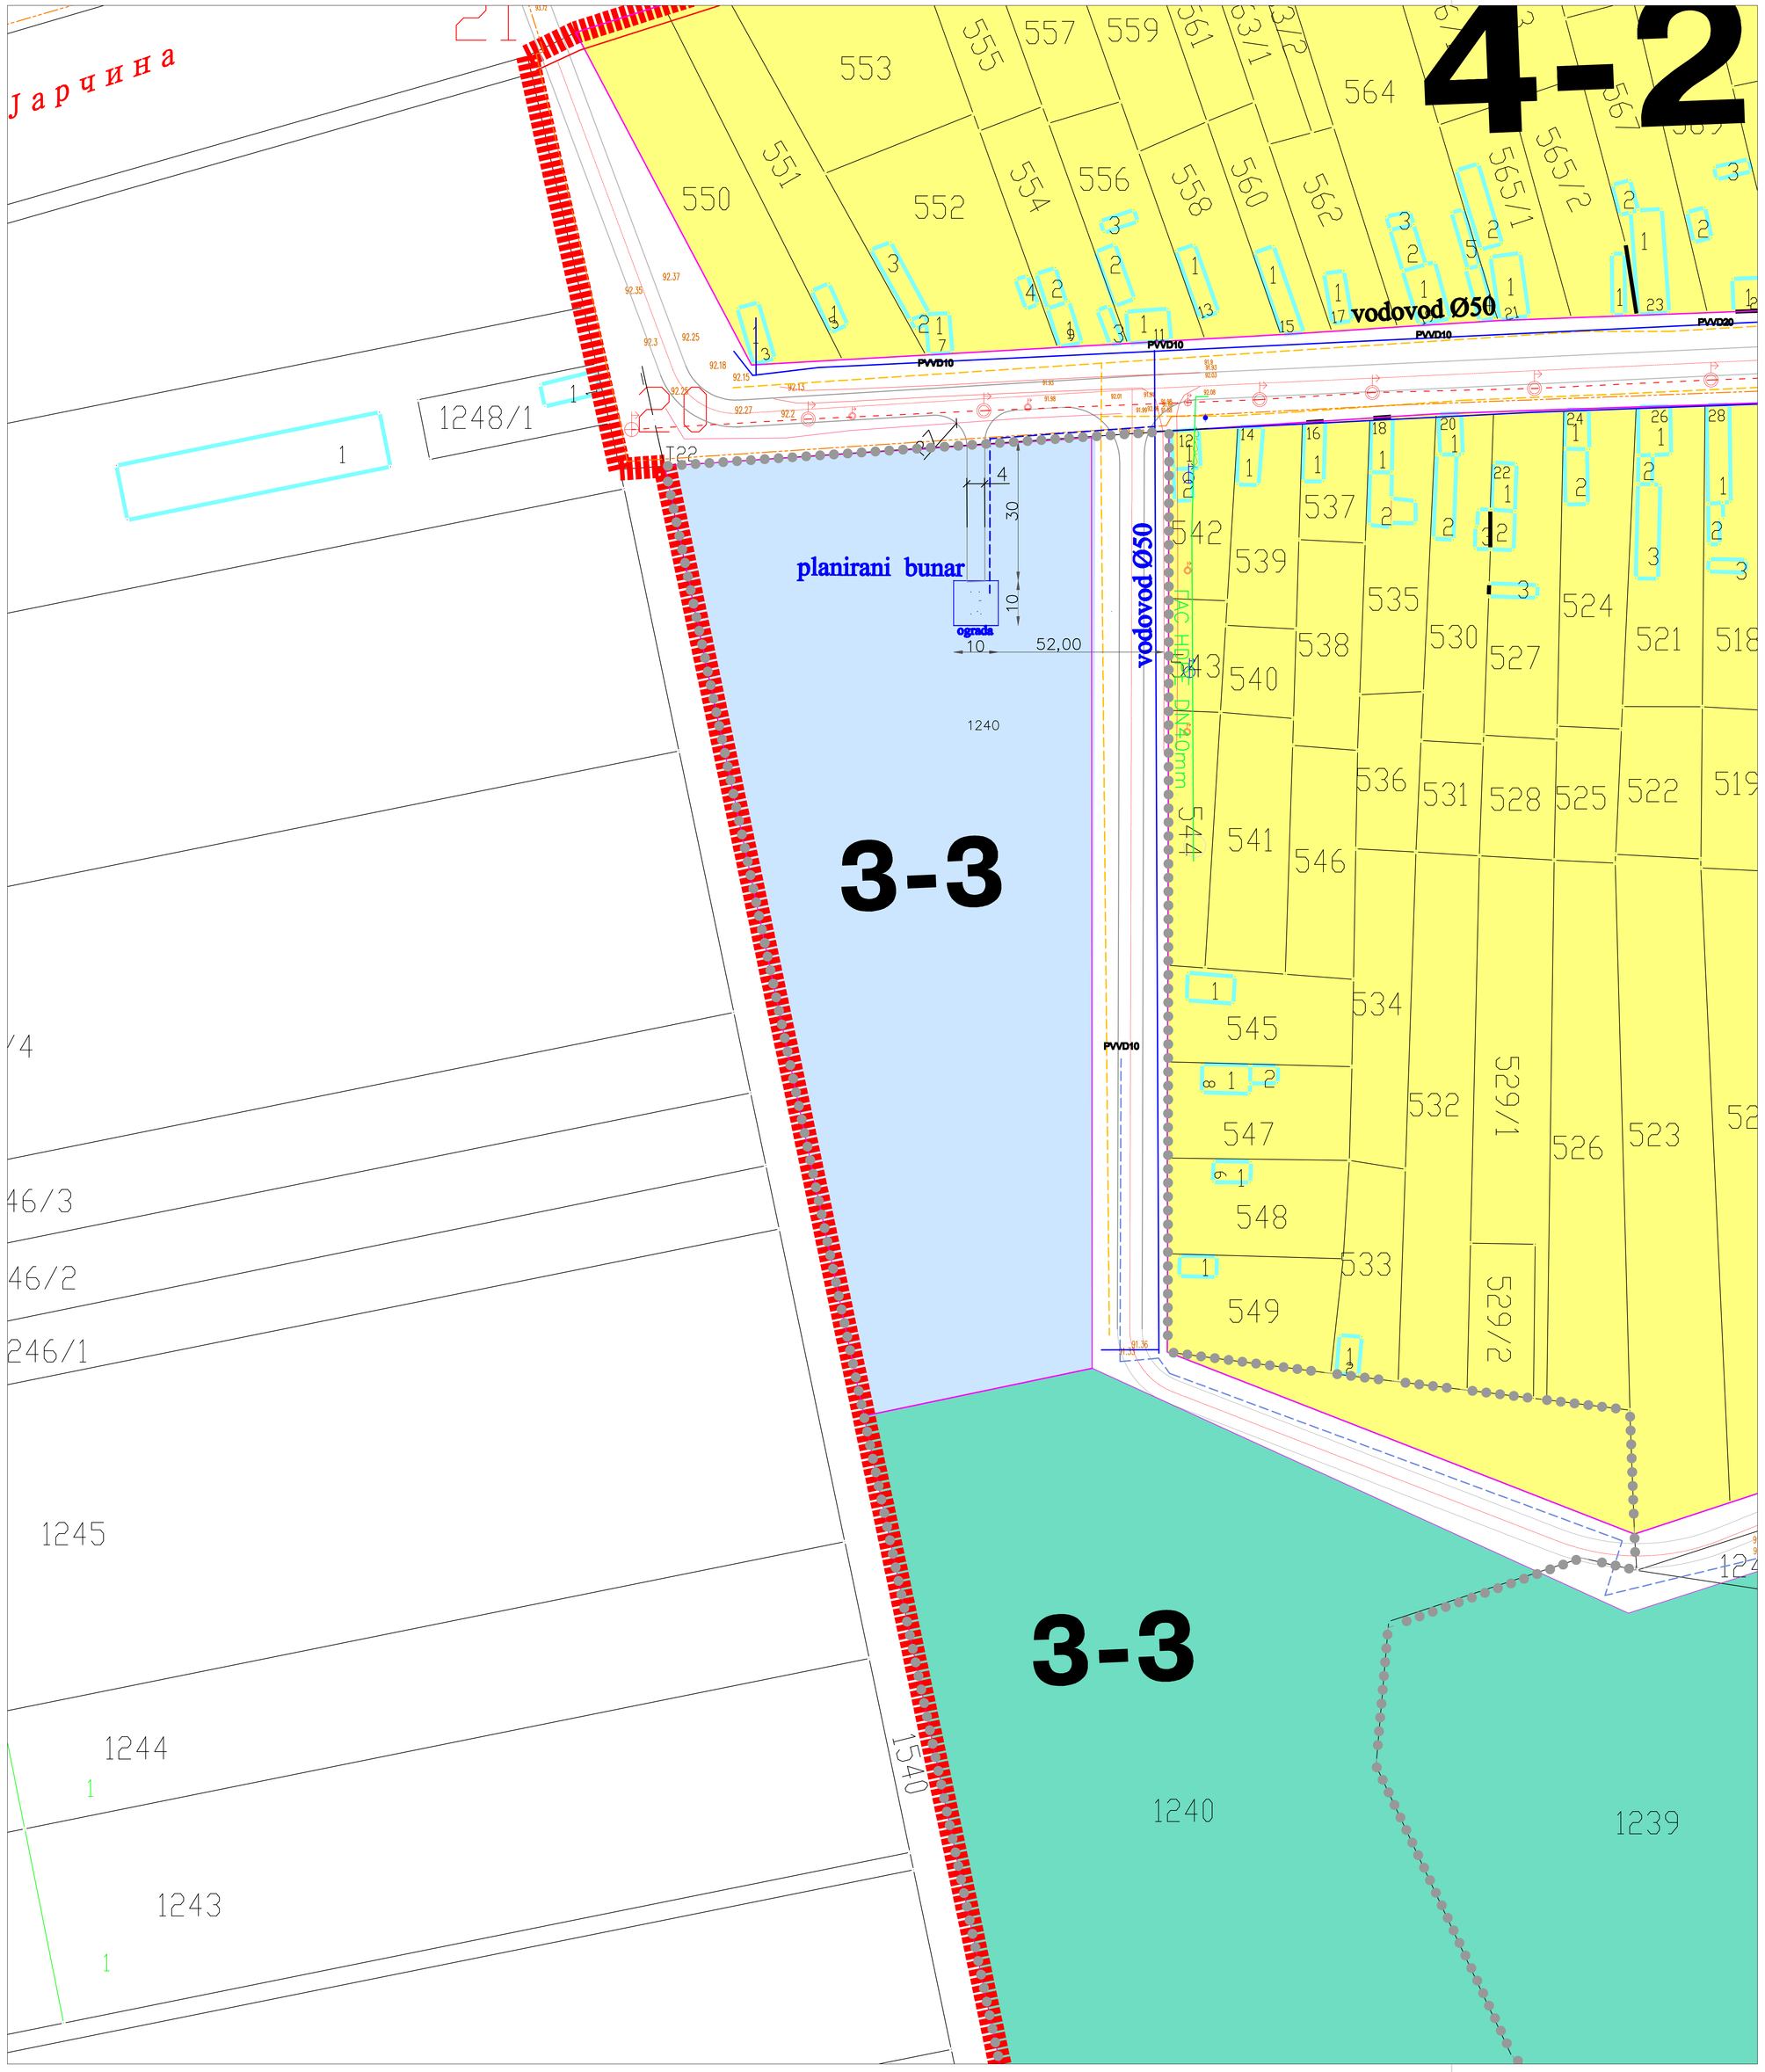


- ГРАНИЦА ОБУХВАТА ИЗМЕНА И ДОПУНА ПЛАН-а

**НАМЕНА ПОВРШИНА**

- CENTRALNI SADR@AJI
- ПОРОДИЧНО СТАНОВАЊЕ
- ТУРИЗАМ, СПОРТ И РЕКРЕАЦИЈА
- РАДНА ЗОНА ИЗВАН ГРАЂЕВИНСКОГ ПОДРУЧЈА НАСЕЉА
- ЗОНЕ КОМУНАЛНИХ САДРЖАЈА :
- ПРЕЧИСТАЧ ОТПАДНИХ ВОДА
- ГРОБЉЕ
- ЗАШТИТНО ЗЕЛЕНИЛО
- ПОЈАС ЗАШТИТНОГ ЗЕЛЕНИЛА (на простору планираног гробља и планираног пречистача отпадних вода)
- ВОДОИЗВОРИШТЕ (хидротехничке површине и објекти)

легенда:

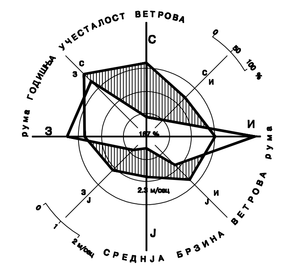- ПЛАНИРАНА ГРАНИЦА ГРАЂЕВИНСКОГ ПОДРУЧЈА НАСЕЉА
- ГРАНИЦА ГРАЂЕВИНСКОГ ЗЕМЉИШТА ИЗВАН ГРАЂЕВИНСКОГ ПОДРУЧЈА
- РЕГУЛАЦИОНА ЛИНИЈА

**ИНФРАСТРУКТУРА**

**ПОСТОЈЕЋА**

- ГАСОВОД
- ОПТИЧКИ КАБЛ
- НАДЗЕМНА ТЕЛКОМУНИКАЦИОНА МРЕЖА
- ВОДОВОД
- ЕЛЕКТРОЕНЕРГЕТСКА МРЕЖА ( НАДЗЕМНА )
- СРЕДЊЕНАПОНСКА МРЕАЖА 20

**ПЛАНИРАНА**

- ГАСОВОД
- ЕЛЕКТРОЕНЕРГЕТСКА МРЕЖА
- ТЕЛКОМУНИКАЦИОНА МРЕЖА
- ВОДОВОД

**ОСНОВНИ САОБРАЋАЈНИ ПРАВЦИ**

- ПОСТОЈЕЋИ ОПШТИНСКИ ПУТ ОП3
- ПЛАНИРАНИ ОПШТИНСКИ ПУТЕВИ

ОСТАЛЕ ОЗНАКЕ:

- 1-1 ПОДЕЛА НА БЛОКОВЕ
- САОБРАЋАЈНЕ ПОВРШИНЕ - УЛИЧНИ КОРИДОРИ
- КОЛОВОЗ - ПОСТОЈЕЋИ
- КОЛОВОЗ - ПЛАНИРАНИ
- бесправно изграђени објекти унутар путног коридора Л-3
- ПРИСТУПНИ ПУТЕВИ (у етапу)

СКУПШТИНА ОПШТИНЕ РУМА

# ИЗМЕНЕ И ДОПУНЕ ПЛАНА ГЕНЕРАЛНЕ РЕГУЛАЦИЈЕ НАСЕЉЕНОГ МЕСТА ДОЊИ ПЕТРОВЦИ

**носилац израде:**

ЈП УРБАНИЗАМ И ИЗГРАДЊА

лист 7

**ДЕТАЉ ЛОКАЦИЈЕ ВОДОИЗВОРИШТА**
**Р 1:1000**
**РУМА 2024.**