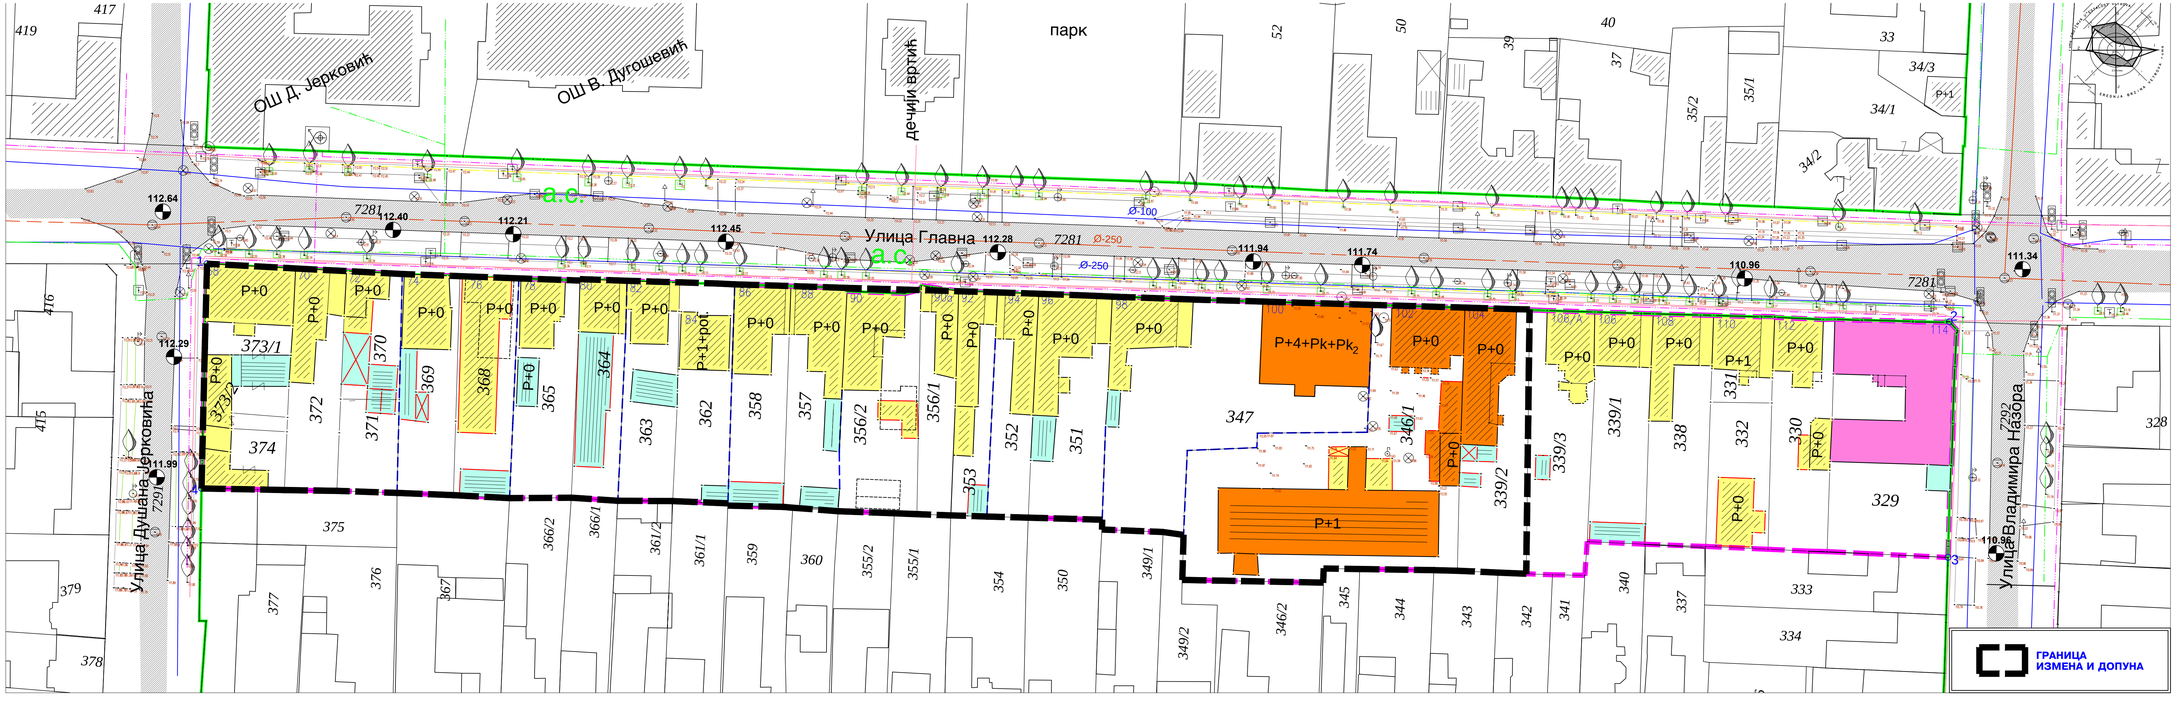

ГРАНИЦА ПЛАНСКОГ ПОДРУЧЈА

ПОСТОЈЕЋА РЕГУЛ. ЛИНИЈА

ПОСТОЈЕЋЕ ПАРЦЕЛЕ

ПОСТОЈЕЋИ ОБЈЕКТИ (катастарско стање)

УКЛОЊЕНИ ОБЈЕКТИ

БЕСПРАВНО ИЗГРАЂЕНИ ОБЈЕКТИ

ПОСТОЈЕЋА НАМЕНА ОБЈЕКАТА:

ДОМ ВОЈСКЕ

ПОРОДИЧНО СТАНОВАЊЕ

ВИШЕПОРОДИЧНО СТАНОВАЊЕ

ПОМОЋНИ ОБЈЕКТИ

ПОСТОЈЕЋА ИНФРАСТРУКТУРА:

водоводна мрежа

канализација

средњенаонски вод

ТТ мрежа

гас

атмосферска канализација

СКУПШТИНА ОПШТИНЕ РУМА

Председник Скупштине Општине Рума:

ПЛАН ДЕТАЉНЕ РЕГУЛАЦИЈЕ "ЗА ДЕО БЛОКА 3-2-1 у централној зони" У РУМИ

ИЗМЕНЕ И ДОПУНЕ

ГРАНИЦА ПЛАНСКОГ ПОДРУЧЈА СА ПРИКАЗОМ ПОСТОЈЕЋЕ НАМЕНЕ

Р 1: 500 **лист 2.а**

носилац израде:

ЈАВНО ПРЕДУЗЕЋЕ ЗАВОД ЗА УРБАНИЗАМ СРЕМСКА МИТРОВИЦА

ОДГОВОРНИ УРБАНИСТА:
Бојана Милутиновић, дипл.инж.арх.

САРАДНИЦИ:
Петар Турћић, дипл.инж.ел.
Јован Цвијић, инж.геод.

Рума 2016.