


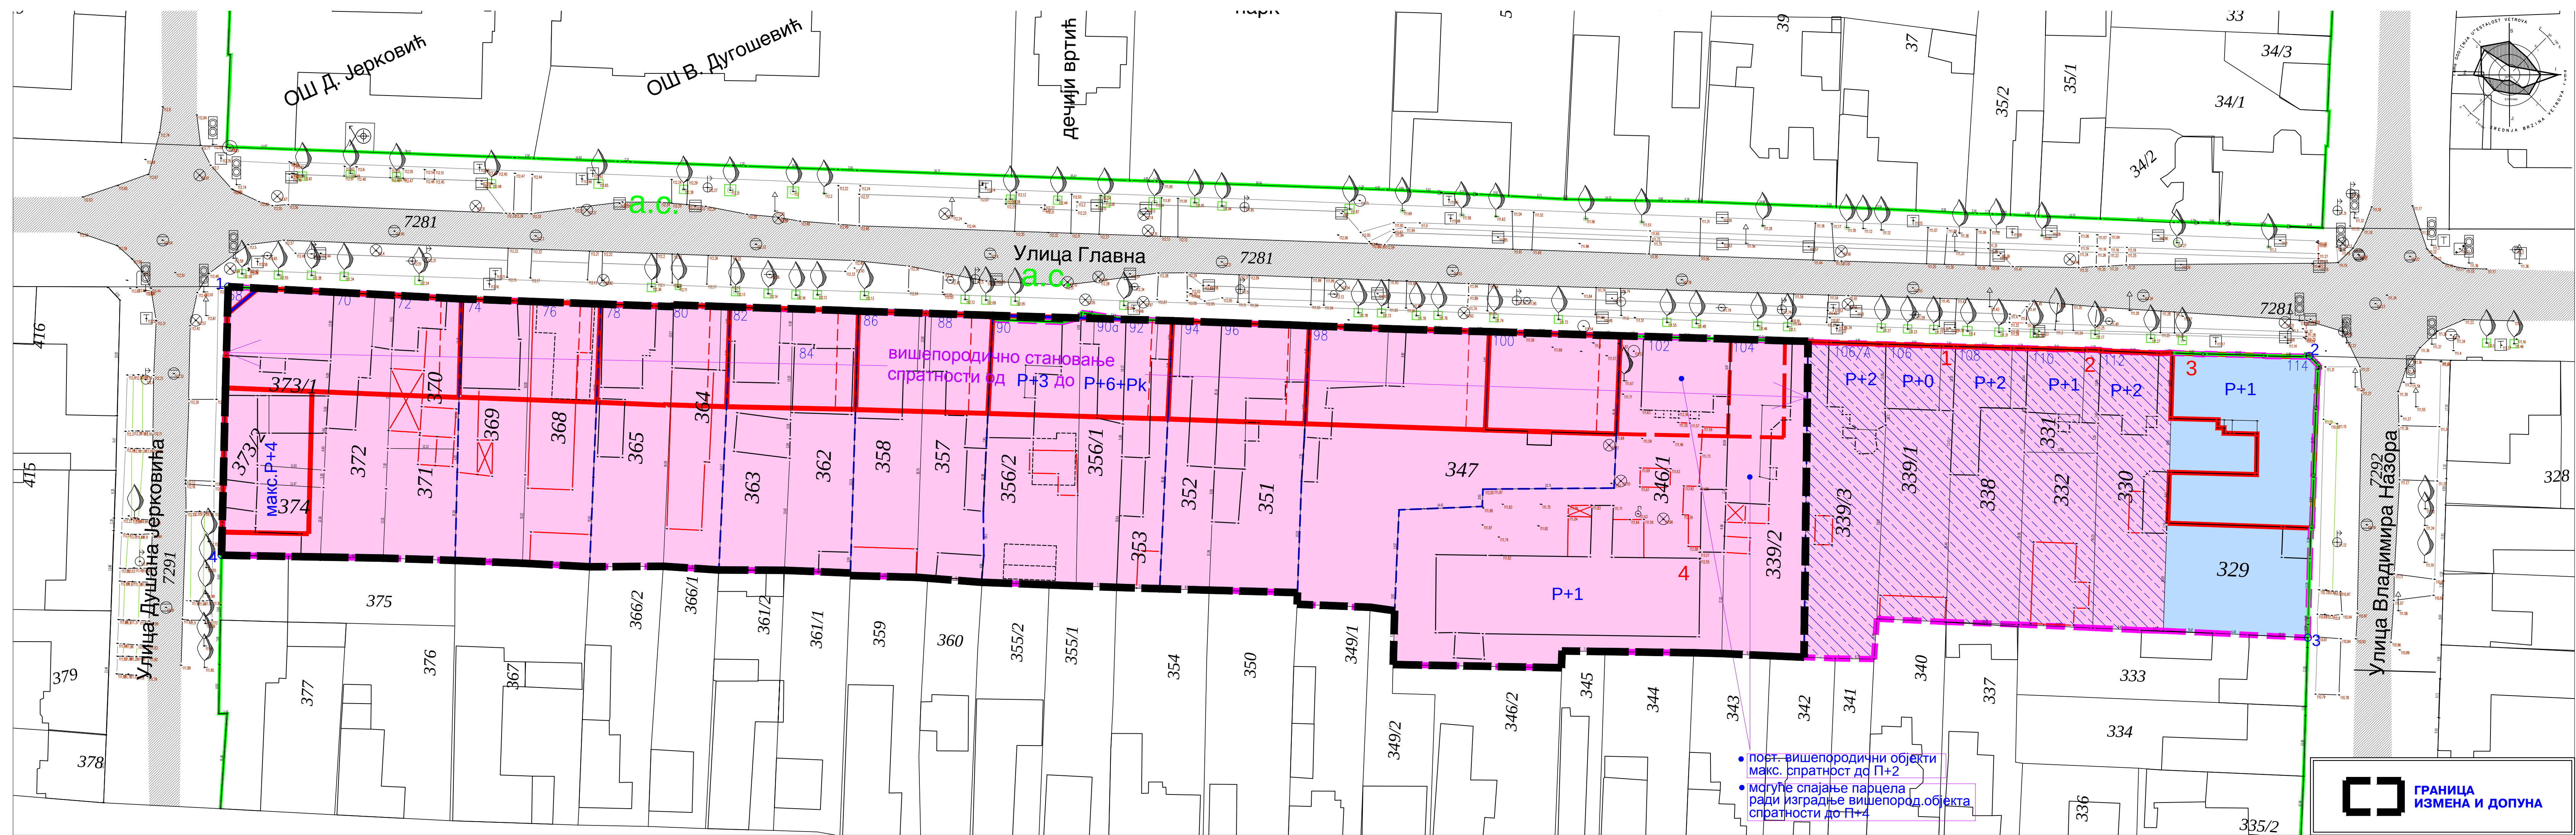

ознаке:

- ГРАНИЦА ПЛАНСКОГ ПОДРУЧА
- ПОСТОЈЕЋА РЕГУЛ. ЛИНИЈА
- ПЛАНИРАНА РЕГУЛ. ЛИНИЈА
- ПОСТОЈЕЋЕ ПАРЦЕЛЕ
- ПОСТОЈЕЋИ ОБЈЕКТИ (катастарско стање)
- УКЛОЊЕНИ ОБЈЕКТИ
- БЕСПРАВНО ИЗГРАЂЕНИ ОБЈЕКТИ
- ПОВРШИНЕ ЈАВНЕ НАМЕНЕ:
- ПОВРШИНЕ И ОБЈЕКТИ ЈАВНЕ НАМЕНЕ
- ОСТАЛО ГРАЂ. ЗЕМЉИШТЕ
- ЗОНА ВИШЕПОРОДИЧНОГ СТАНОВАЊА са или без пословања
- ЗОНА МЕШОВИТОГ СТАНОВАЊА са или без пословања
- ПРЕДЛОГ ГРУПИСАЊА кат.парцела за формирање грађ. парцела вишепородичног становања
- ГРАЂЕВИНСКА ЛИНИЈА главних објеката
- 1 ОБЈЕКТИ ПОД ПРЕТХОДНОМ ЗАШТИТОМ
- 1 - стамбени објекат
- 2 - стамбени објекат
- 3 - Дом Војске Југославије (бивши Хрватски дом)
- 4 - Стари магацин "Schmee" (Шме)

СКУПШТИНА ОПШТИНЕ РУМА

Председник Скупштине Општине Рума: _____

ПЛАН ДЕТАЉНЕ РЕГУЛАЦИЈЕ
"ЗА ДЕО БЛОКА 3-2-1
у централној зони" У РУМИ
ИЗМЕНЕ И ДОПУНЕ

НАМЕНА ПОВРШИНА И ПРОСТОРНА ОРГАНИЗАЦИЈА

Р 1: 500 **лист 4.а**

носилац израде:

ОДГОВОРНИ УРБАНИСТА:
Биљана Милутиновић, дипл.инж.арх.

САРАДНИЦИ:
Петар Турчић, дипл.инж.ел.
Јован Цвејић, инж.геод.

Рума 2016.

• постојећи вишепородични објекти макс. спратност до П+2

• могуће спајање парцела ради изградње вишепород. објекта спратности до П+4