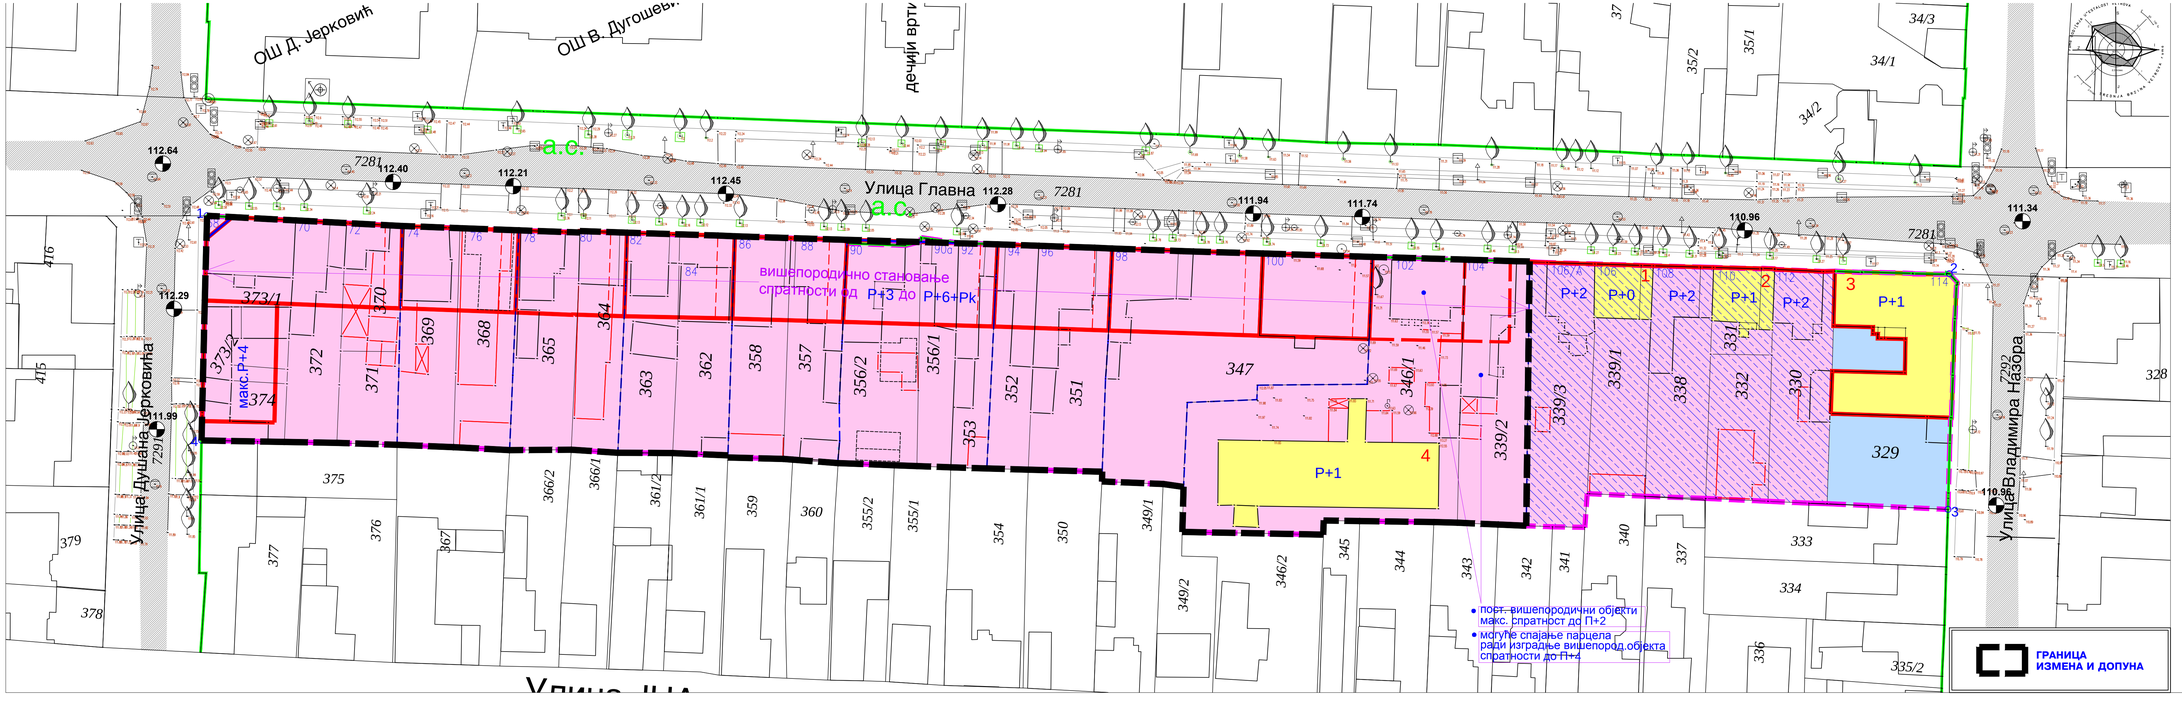

Ознаке:

- ГРАНИЦА ПЛАНСКОГ ПОДРУЧЈА
- ПОСТОЈЕЋА РЕГУЛ. ЛИНИЈА
- ПЛАНИРАНА РЕГУЛ. ЛИНИЈА

ПОВРШИНЕ ЈАВНЕ НАМЕНЕ:

- ПОВРШИНЕ И ОБЈЕКТИ ЈАВНЕ НАМЕНЕ

ОСТАЛО ГРАЂ. ЗЕМЉИШТЕ

- ЗОНА ВИШЕПОРОДИЧНОГ СТАНОВАЊА са или без пословања
- ЗОНА МЕШОВИТОГ СТАНОВАЊА са или без пословања

- ПРЕДЛОГ ГРУПИСАЊА к.п. за формирање грађ. парцеле вишепородичног становања
- ГРАЂЕВИНСКА ЛИНИЈА главних објеката

1 ЗАШТИЋЕНИ ОБЈЕКТИ СПОМ. КУЛТУРЕ (ОБЈЕКТИ ПОД ПРЕТХОДНОМ ЗАШТИТОМ)

1 - стамбени објекат
2 - стамбени објекат
3 - Дом Војске Југославије (бивши Хрватски дом)
4 - Стари магацин "Schmee"(Шме)

СКУПШТИНА ОПШТИНЕ РУМА

Председник Скупштине Општине Рума:

ПЛАН ДЕТАЉНЕ РЕГУЛАЦИЈЕ "ЗА ДЕО БЛОКА 3-2-1 у централној зони" У РУМИ

ИЗМЕНЕ И ДОПУНЕ

ОБЈЕКТИ И ЗОНЕ ЗАШТИТЕ

Р 1: 500 **лист 5.а**

НОСИЛАЦ ИЗРАДЕ:

ЈАВНО ПРЕДУЗЕЋЕ ПРЕДУЗЕЋЕ "РУМА" СЕОБЕНСКА 17/Б, 22 РУМА

ОДГОВОРНИ УРБАНИСТА:
Бојана Милутиновић, дипл.инж.арх.

САРАДНИЦИ:
Петар Турчиће, дипл.инж.ел.
Јован Цвијић, инж.геод.

Рума 2016.