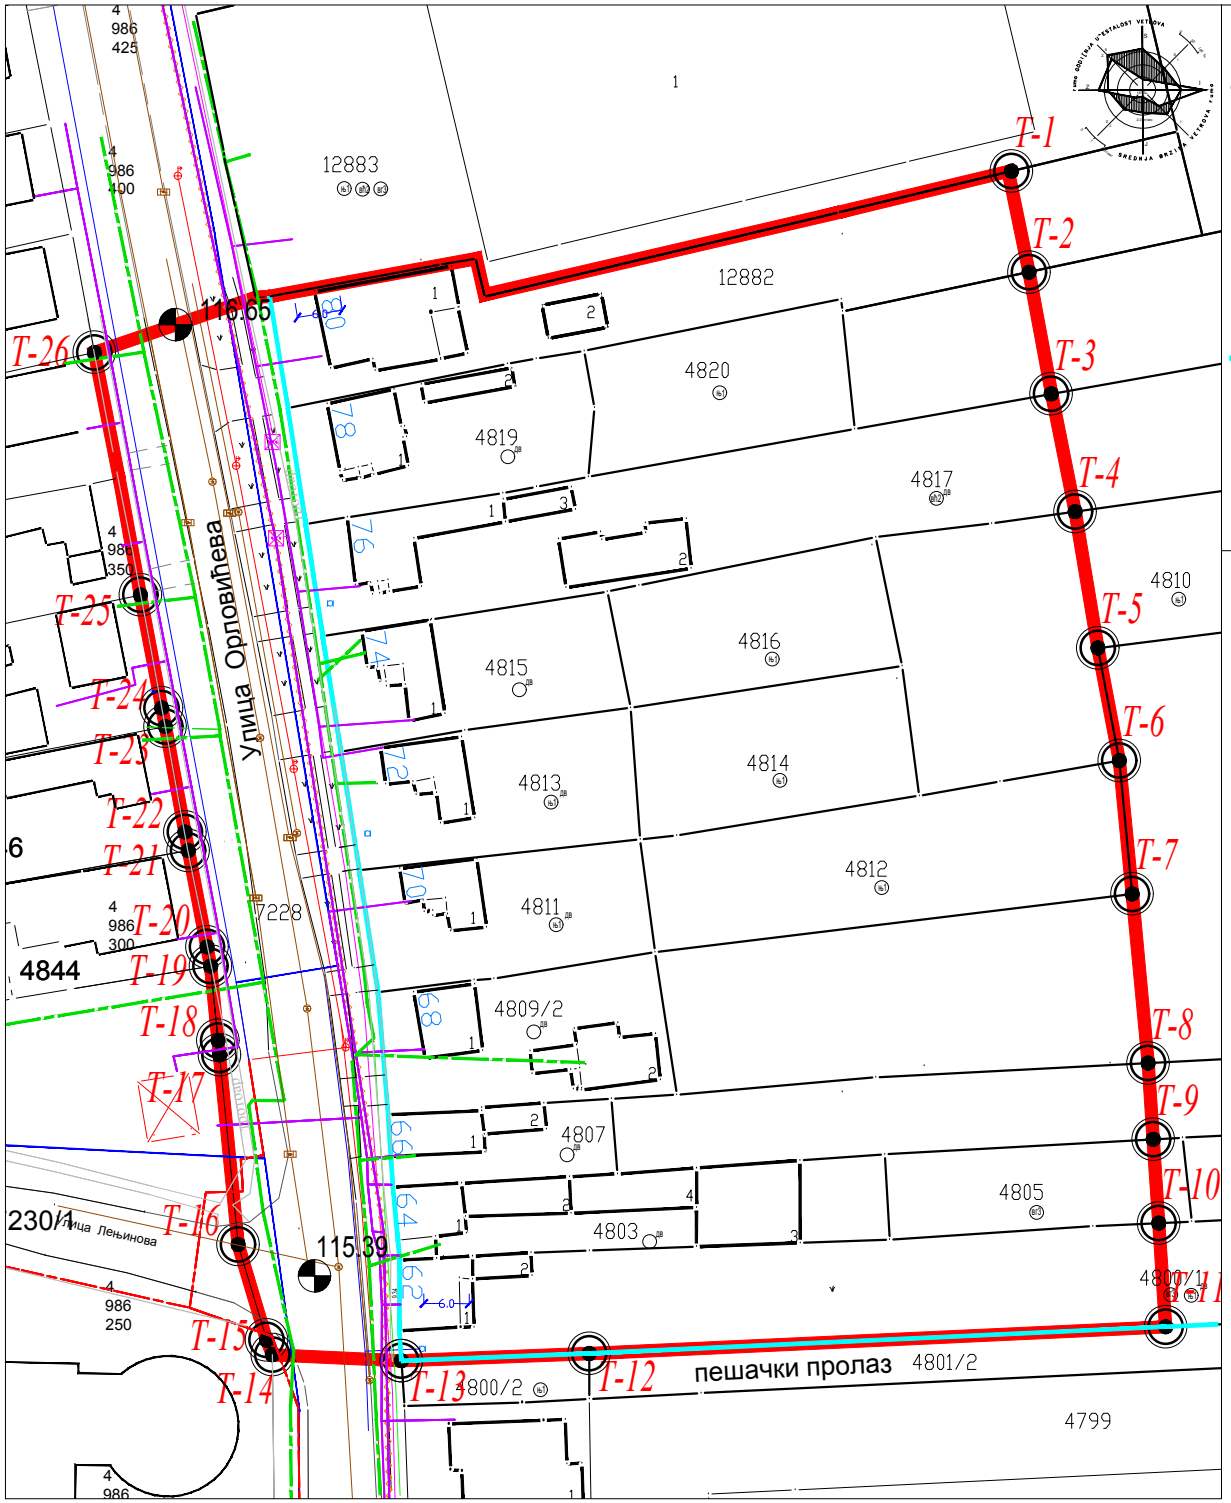

ознаке:

- T-1 — T-2: ГРАНИЦА ПЛАНСКОГ ПОДРУЧЈА
- 4838/1: ПОСТОЈЕЋЕ КАТ. ПАРЦЕЛЕ
- 66: ПОСТОЈЕЋИ ОБЈЕКТИ -катастарско стање
- РЕГУЛАЦИОНА ЛИНИЈА
- коловоз
- зацевљен канал
- струја
- водоводна мрежа
- фекална канализација
- гас
- телекомуникациона мрежа
- оптички кабл
- атмосферска канализација

СКУПШТИНА ОПШТИНЕ РУМА

Председник СО Рума

ПЛАН ДЕТАЉНЕ РЕГУЛАЦИЈЕ
"за део блока 1-3-3" у Руми

ПЛАН МРЕЖЕ И ОБЈЕКАТА ИНФРАСТРУКТУРЕ - СИНХРОН ПЛАН

Р 1:1000

лист 5

израђивач:

ЈАВНО ПРЕДУЗЕЋЕ ЗА УРБАНИСТИЧКО ПЛАНИРАЊЕ, УПРАВЉАЊЕ ПУТЕВИМА И ИЗГРАДЊУ РУМА

ОДГОВОРНИ УРБАНИСТА:
Маријана Мандић, дипл. инж. арх.

САРАДНИЦИ:
Небојша Костић, дипл. инж. грађ.
Јован Цвејић, инж. геод.

Рума, 2022.