


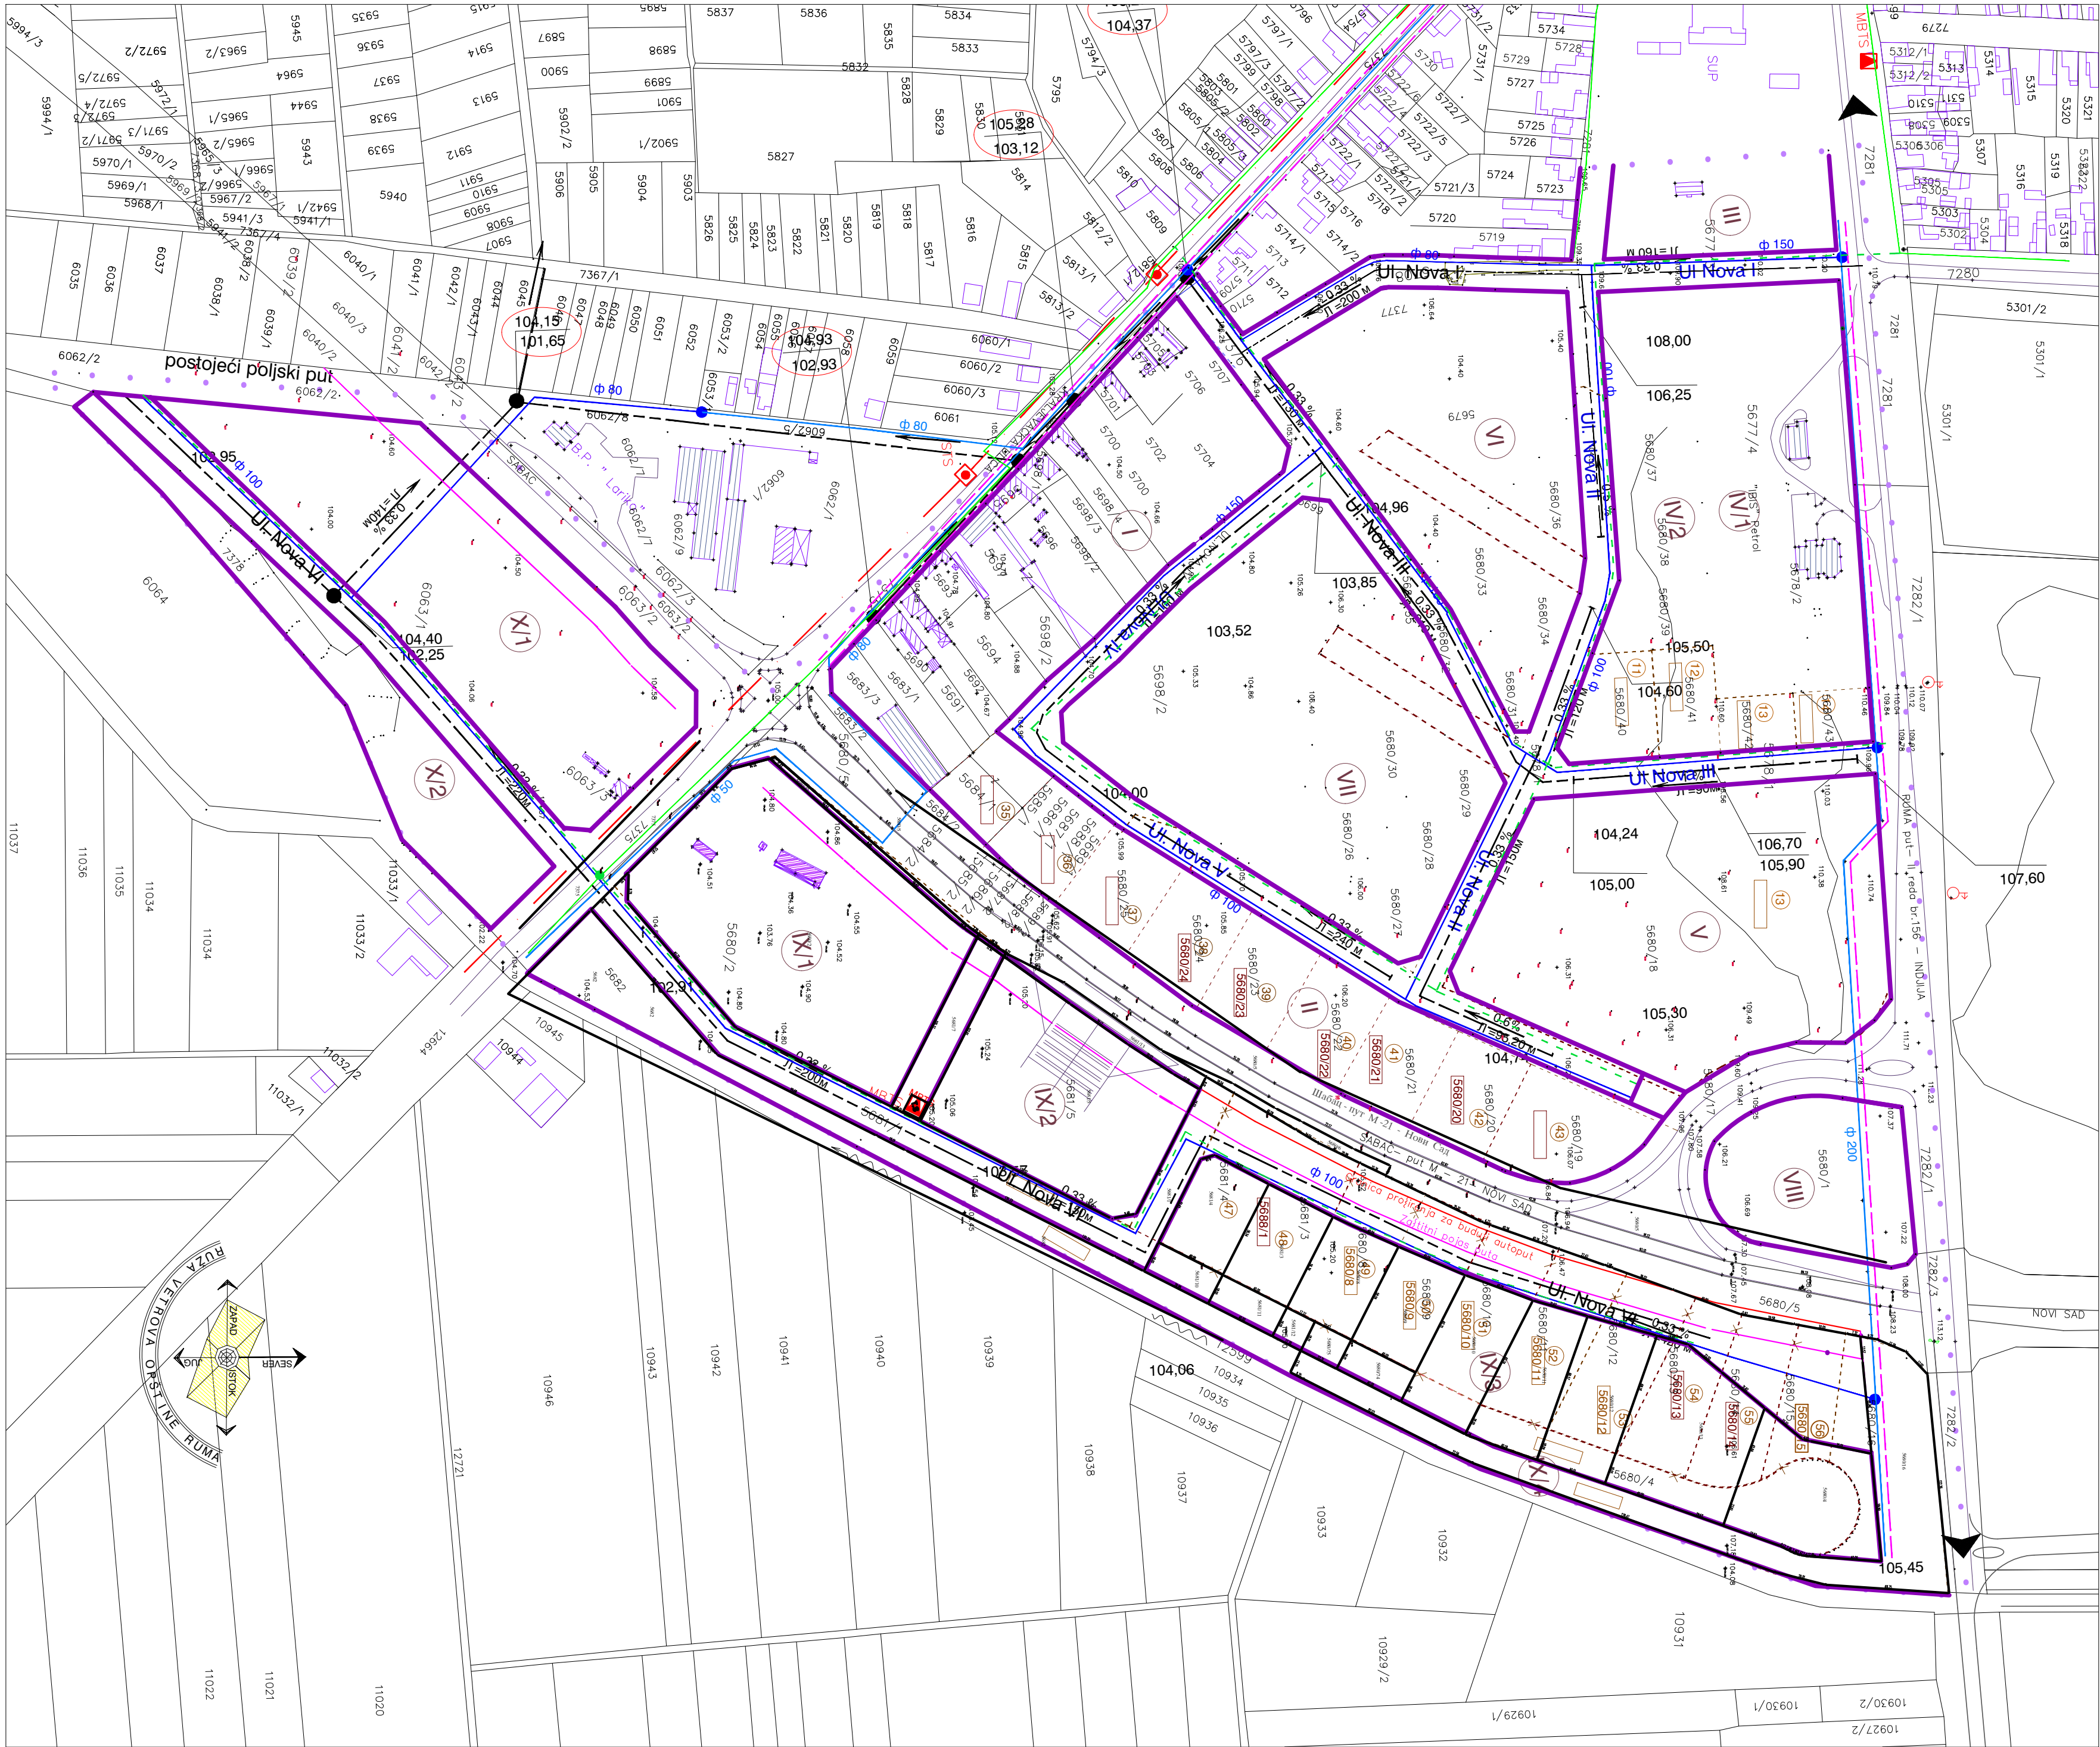

PLAN DETALJNE REGULACIJE
„ISTOČNA RADNA ZONA,, U RUMI

NAZIV LISTA : PLANIRANO STANJE
INFRASTRUKTURA :

VODOVOD, FEKALNA KANALIZACIJA I GAS

BROJ LISTA : 2/4

R - 1 : 2500

INVESTITOR :
JP ZA GRADEVINSKO ZEMLJIŠTE
I PUTEVE OPŠTINE RUMA

IZRAĐIVAČ :
JAVNO URBANISTIČKO PREUZETJE
„PLAN“
OPŠTINA RUMA I PERIMILI
NOSILAC IZRADE:
D. FILIPOVIĆ
DIPL. ING. GRAD.

OZNAKE :

POSTOJEĆA INFRASTRUKTURA :

- TT (podzemna) instalacija
- Vodovod
- VN nadzemni vod
- Stubna trafo-stanica
- Montažno betonska trafo-stanica
- Semafor

PLANIRANA INFRASTRUKTURA :

- KNS
- KDC
- Podaci preuzeti iz projekta
gradske fekalne kanalizacije- III faza
- Planirana vodovodna mreža
- Plan. fekalna kanalizacija
- Planirana gasna mreža

ELEMENTI REGULACIJE :

- Proširenje za budući autoput
- Obavezan zaštitni pojas
- Broj prostorne celine/broj podceline
- Regulaciona linija
- Gradevinska linija