


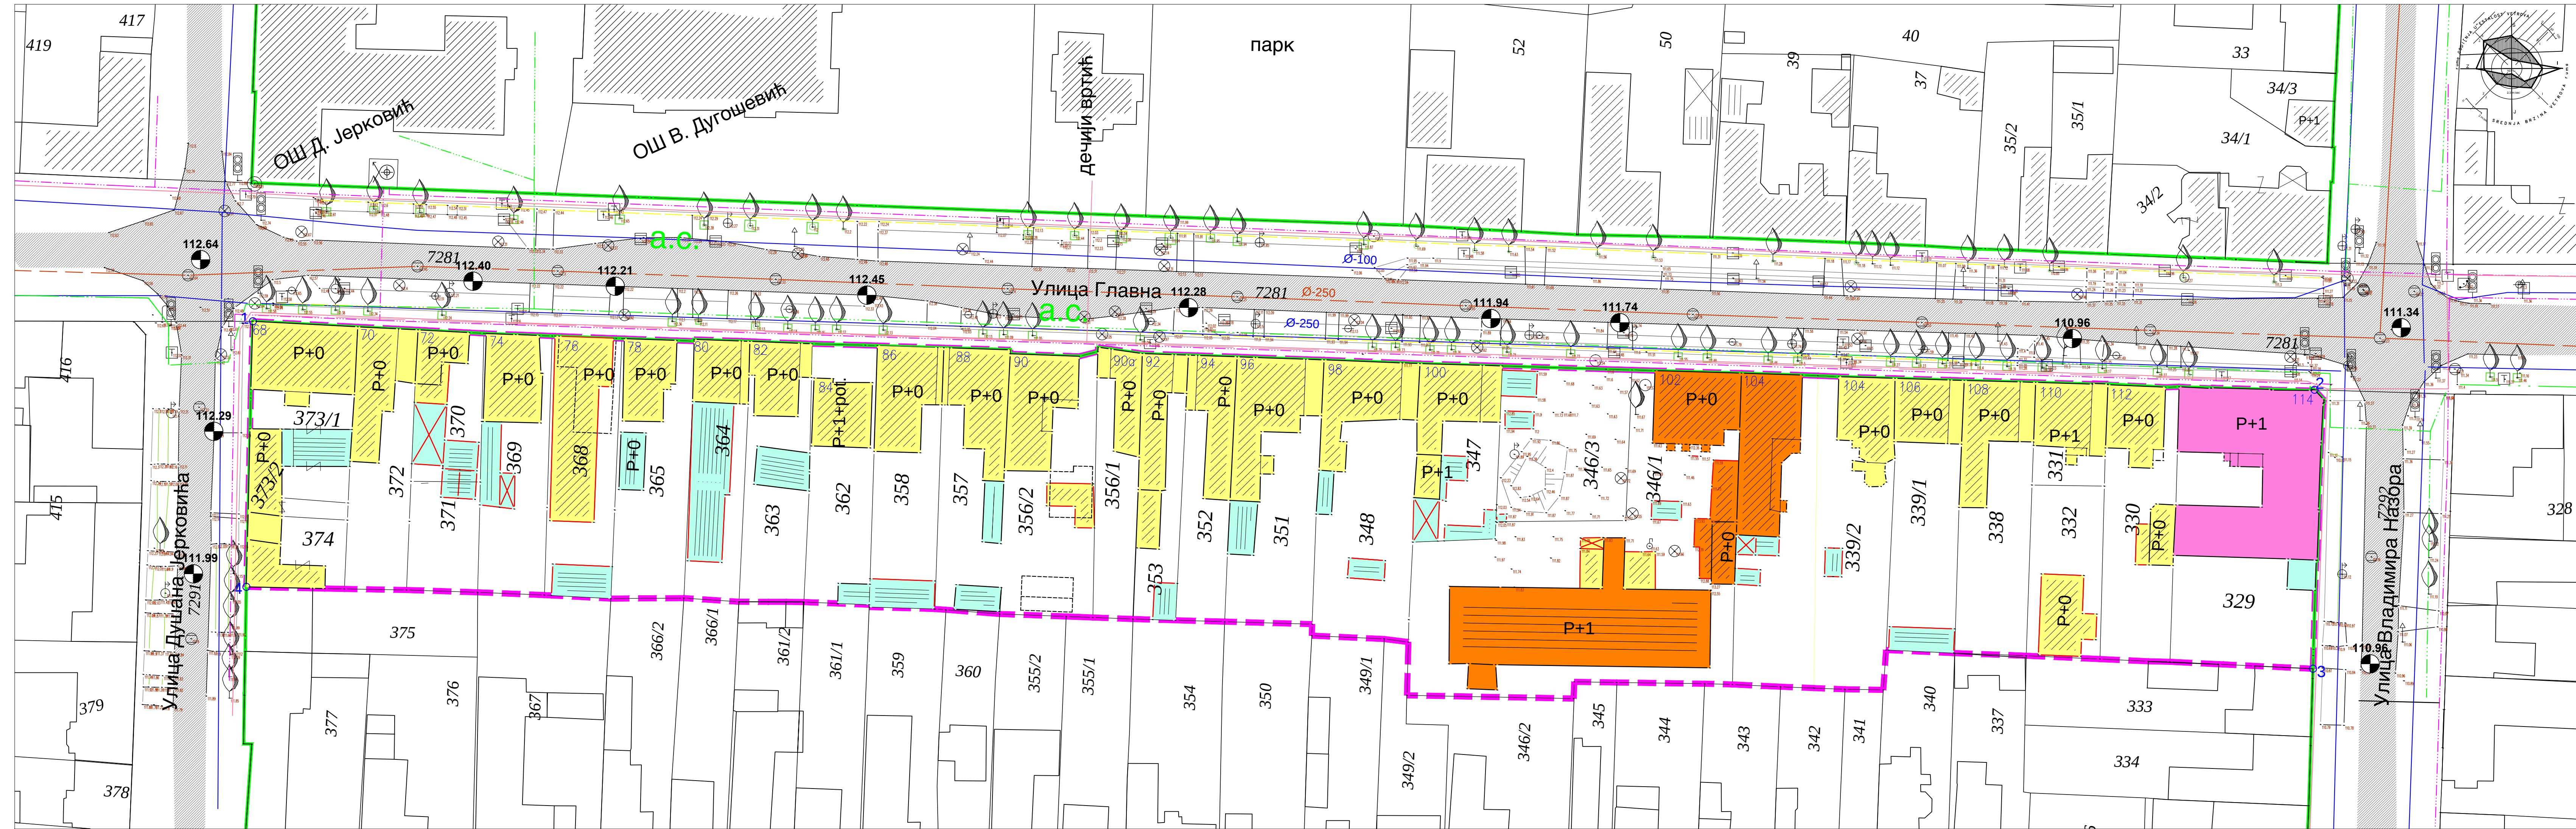

ознаке:

- ГРАНИЦА ПЛАНСКОГ ПОДРУЧЈА
- ПОСТОЈЕЋА РЕГУЛ. ЛИНИЈА
- ПОСТОЈЕЋЕ ПАРЦЕЛЕ
- ПОСТОЈЕЋИ ОБЈЕКТИ (КАТАСТАРСКО СТАЊЕ)
- УКЉОЊЕНИ ОБЈЕКТИ
- БЕСПРАВНО ИЗГРАЂЕНИ ОБЈЕКТИ
- ПОСТОЈЕЋА НАМЕНА ОБЈЕКТА:
 - ДОМ ВОЈСКЕ
 - ПОРОДИЧНО СТАНОВАЊЕ
 - ВИШЕПОРОДИЧНО СТАНОВАЊЕ
 - ПОМОЊНИ ОБЈЕКТИ
- ПОСТОЈЕЋА ИНФРАСТРУКТУРА:
 - водоводна мрежа
 - канализација
 - средњенапонски вод
 - тт мрежа
 - гас
 - атмосферска канализација

СКУПШТИНА ОПШТИНЕ РУМА

Председник Скупштине Општине Рума: _____

ПЛАН ДЕТАЉНЕ РЕГУЛАЦИЈЕ
”ЗА ДЕО БЛОКА 3-2-1
у централној зони” У РУМИ

ГРАНИЦА ПЛАНСКОГ ПОДРУЧЈА СА ПРИКАЗОМ ПОСТОЈЕЋЕ НАМЕНЕ

Р 1: 500

носилац израде: _____

ОДГОВОРНИ УРБАНИСТА:
Билјана Милутиновић, дипл.инж.арх.
САРАДНИЦИ:
Петар Ђурчић, дипл.инж.ел.
Јован Џејић, инж.гврд.

Рума 2014.

2