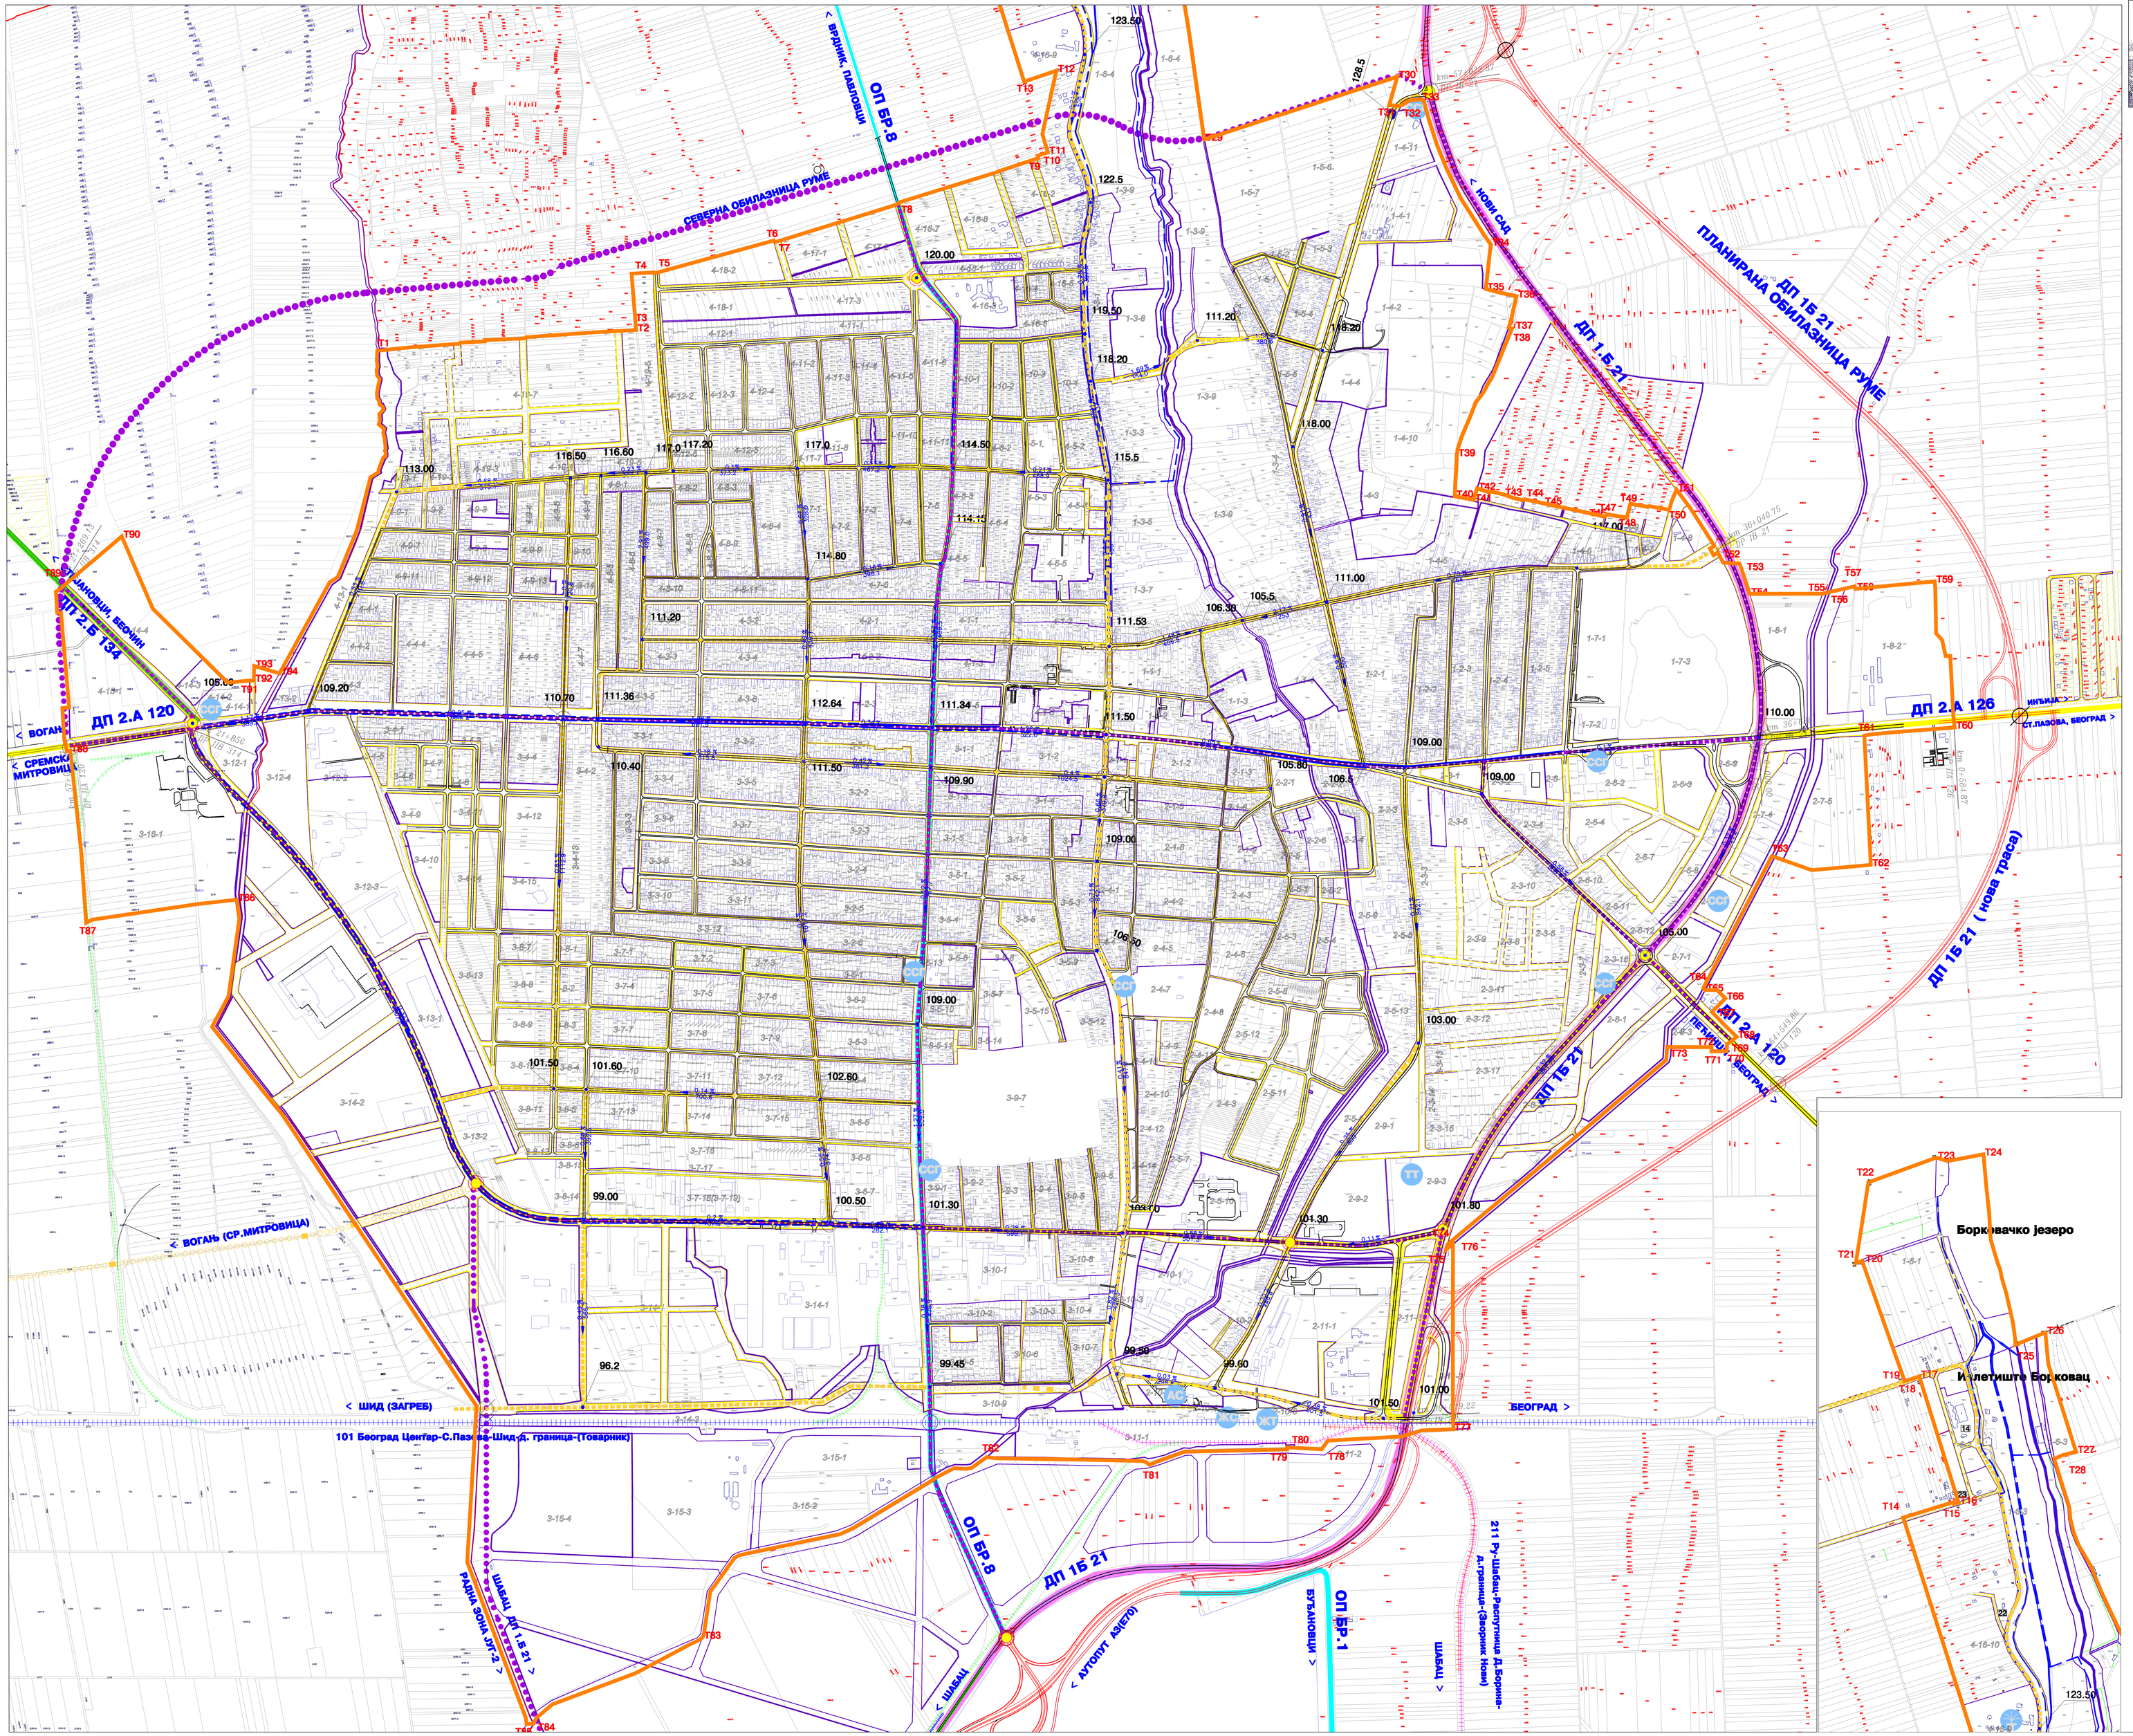

ЛЕГЕНДА

T58 T59 ГРАНИЦА ГРАЂЕВИНСКОГ ПОДРУЧЈА (ГРАНИЦА ОБУХВАТА ПГР-а)

2-9-3 БРОЈ БЛОКА

БРОЈ ПАРЦЕЛЕ

ПОСТОЈЕЋА РЕГУЛАЦИОНА ЛИНИЈА

ПЛАНИРАНА РЕГУЛАЦИОНА ЛИНИЈА

САОБРАЋАЈНА МРЕЖА

ГРАДСКА МРЕЖА

ГЛАВНА НАСЕЉСКА САОБРАЋАЈНИЦА

САБИРНЕ НАСЕЉСКЕ САОБРАЋАЈНИЦЕ

ПРИСТУПНЕ НАСЕЉСКЕ САОБРАЋАЈНИЦЕ

ПЛАНИРАНА МРЕЖА

СЕВЕРНА ОБИЛАЗНИЦА РУМЕ

САБИРНА СОБРАЋАЈНИЦА

ДЕЛОВИ КАТЕГОРИСАНЕ ПУТНЕ МРЕЖЕ КРОЗ НАСЕЉЕ

ДРЖАВНИ ПУТ 1Б 21

ПЛАНИРАНА НОВА ТРАСА ДП 1Б 21

ДРЖАВНИ ПУТ 2А РЕДА 120 И 126

ДРЖАВНИ ПУТ 2Б 314 РЕДА

ОПШТИНСКИ ПУТ

ЖЕЛЕЗНИЧКА ИНФРАСТРУКТУРА

ДВОКОЛОСЕЧНА ЖЕЛЕЗНИЧКА ПРУГА

ЈЕДНОКОЛОСЕЧНА ЖЕЛЕЗНИЧКА ПРУГА

ИНДУСТРИЈСКИ КОЛОСЕК

БИЦИКЛИСТИЧКЕ СТАЗЕ

ПОСТОЈЕЋЕ БИЦИКЛИСТИЧКЕ СТАЗЕ

ПЛАНИРАНЕ БИЦИКЛИСТИЧКЕ СТАЗЕ

УКРШТАЊЕ ПУТЕВА У НИВОУ

УКРШТАЊЕ ПУТЕВА ВАН НИВОА

УКРШТАЊЕ ПУТА И ЖЕЛЕЗНИЧКЕ ПРУГЕ У НИВОУ

УКРШТАЊЕ ПУТА И ЖЕЛЕЗНИЧКЕ ПРУГЕ ВАН НИВОА

ПОСТОЈЕЋЕ КРУЖНЕ РСАКРСНИЦЕ

ПЛАНИРАНЕ КРУЖНЕ РАСКРСНИЦЕ

АС АУТОБУСКА СТАНИЦА

ЖС ЖЕЛЕЗНИЧКА СТАНИЦА

ТТ ТЕРЕТНИ ТЕРМИНАЛ

РСГ СТАНИЦА ЗА СНАБДЕВАЊЕ ГОРИВОМ

ЖТ ЖЕЛЕЗНИЧКИ ТЕРМИНАЛ

109.00 ВИСИНСКЕ КОТЕ

0.34 % 381.0 ПОДУЖНИ ПАДОВИ

km 36+638 DP IB 21 СТАЦИОНАЖА НА ДРЖАВНИМ ПУТЕВИМА

ОПШТИНА РУМА

ПЛАН ГЕНЕРАЛНЕ РЕГУЛАЦИЈЕ РУМЕ

ЛИСТ 7

РЕГУЛАЦИЈА, НИВЕЛАЦИЈА И САОБРАЋАЈ СА ХИЈЕРАРХИЈОМ УЛИЧНЕ МРЕЖЕ
Р 1: 5.000

носилац израде:

Завод за просторно и урбанистичко планирање, уређивање грађевинског земљишта и изградњу Руме Руме, 22 Октобар бр. 116а; ПИБ 100 428 726
e-mail: info@zppruma.com
Текући рачун: 145-4000006054363-35; SWIFT CODE: KOMBRSBG; IBAN: RS35 340 250 9011 04

2021.

ОДГОВОРНИ УРБАНИСТА:
Милка Павловић, дипл. инж

ПЛАН ГЕНЕРАЛНЕ РЕГУЛАЦИЈЕ Руме 2021.